


მიწის ნაკვეთის საკადასტრო კოდი: 01.14.16.009.139

განცხადების რეგისტრაციის ნომერი 82022467790

მიწის ნაკვეთის ფართობი: 2000 კვ.მ.

ღანიშნულება: არასასოფლო-სამეურნეო

მომზადების თარიღი 27.06.22

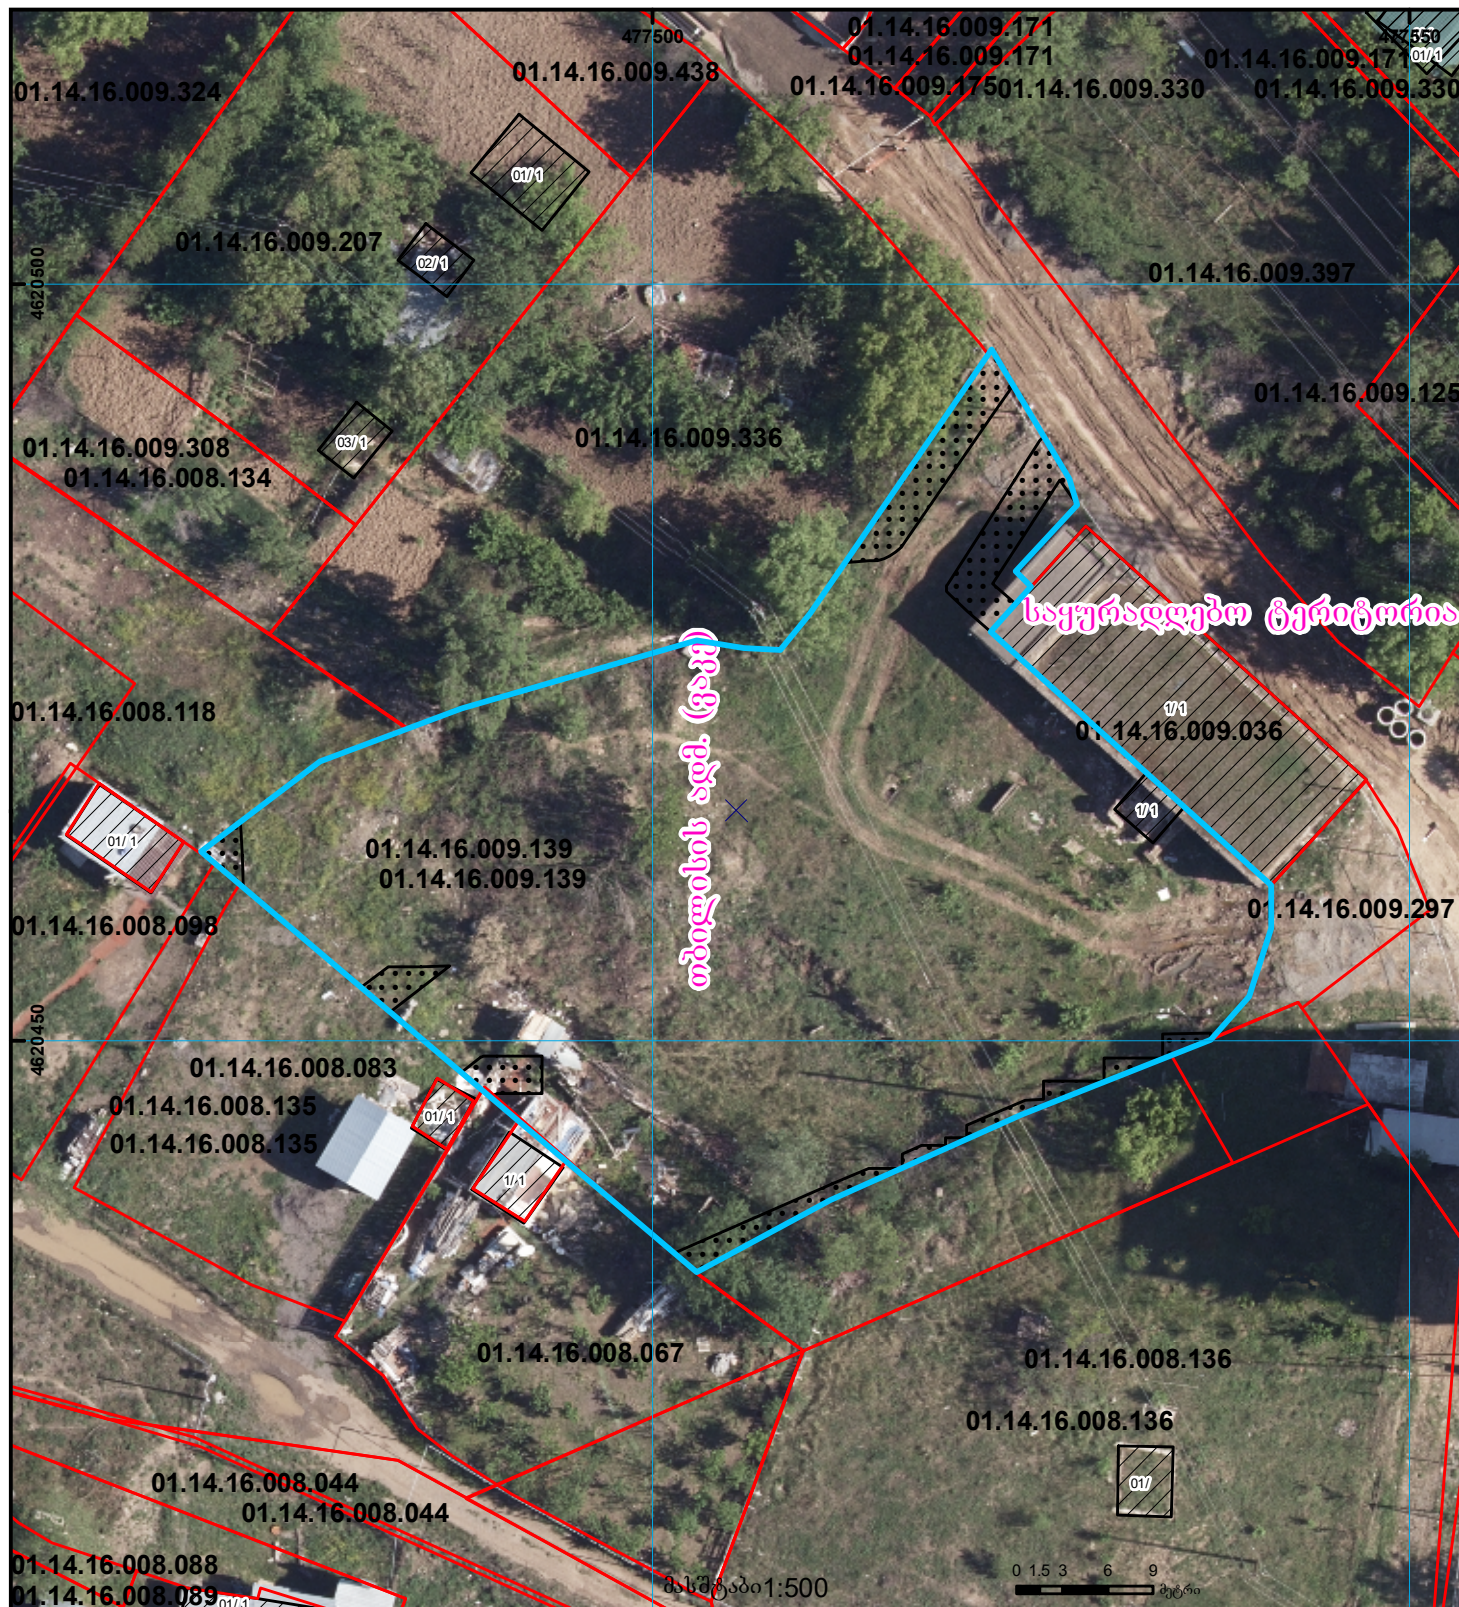

|                                                                                    |                                                 |                                                                                     |                    |                                                                                      |                     |                                                                                       |     |
|------------------------------------------------------------------------------------|-------------------------------------------------|-------------------------------------------------------------------------------------|--------------------|--------------------------------------------------------------------------------------|---------------------|---------------------------------------------------------------------------------------|-----|
|  | შენიშვნა-ნაგებობა, პირობითი ნომერი/სართულიანობა |  | ვალდებულება        |  | ხაზობრივი ნაგებობა  |  | 000 |
|  | მიწის ნაკვეთის საკადასტრო საზღვარი              |  | შეგნებარე ნაგებობა |  | მიწისქვეშა ნაგებობა |  | 000 |