


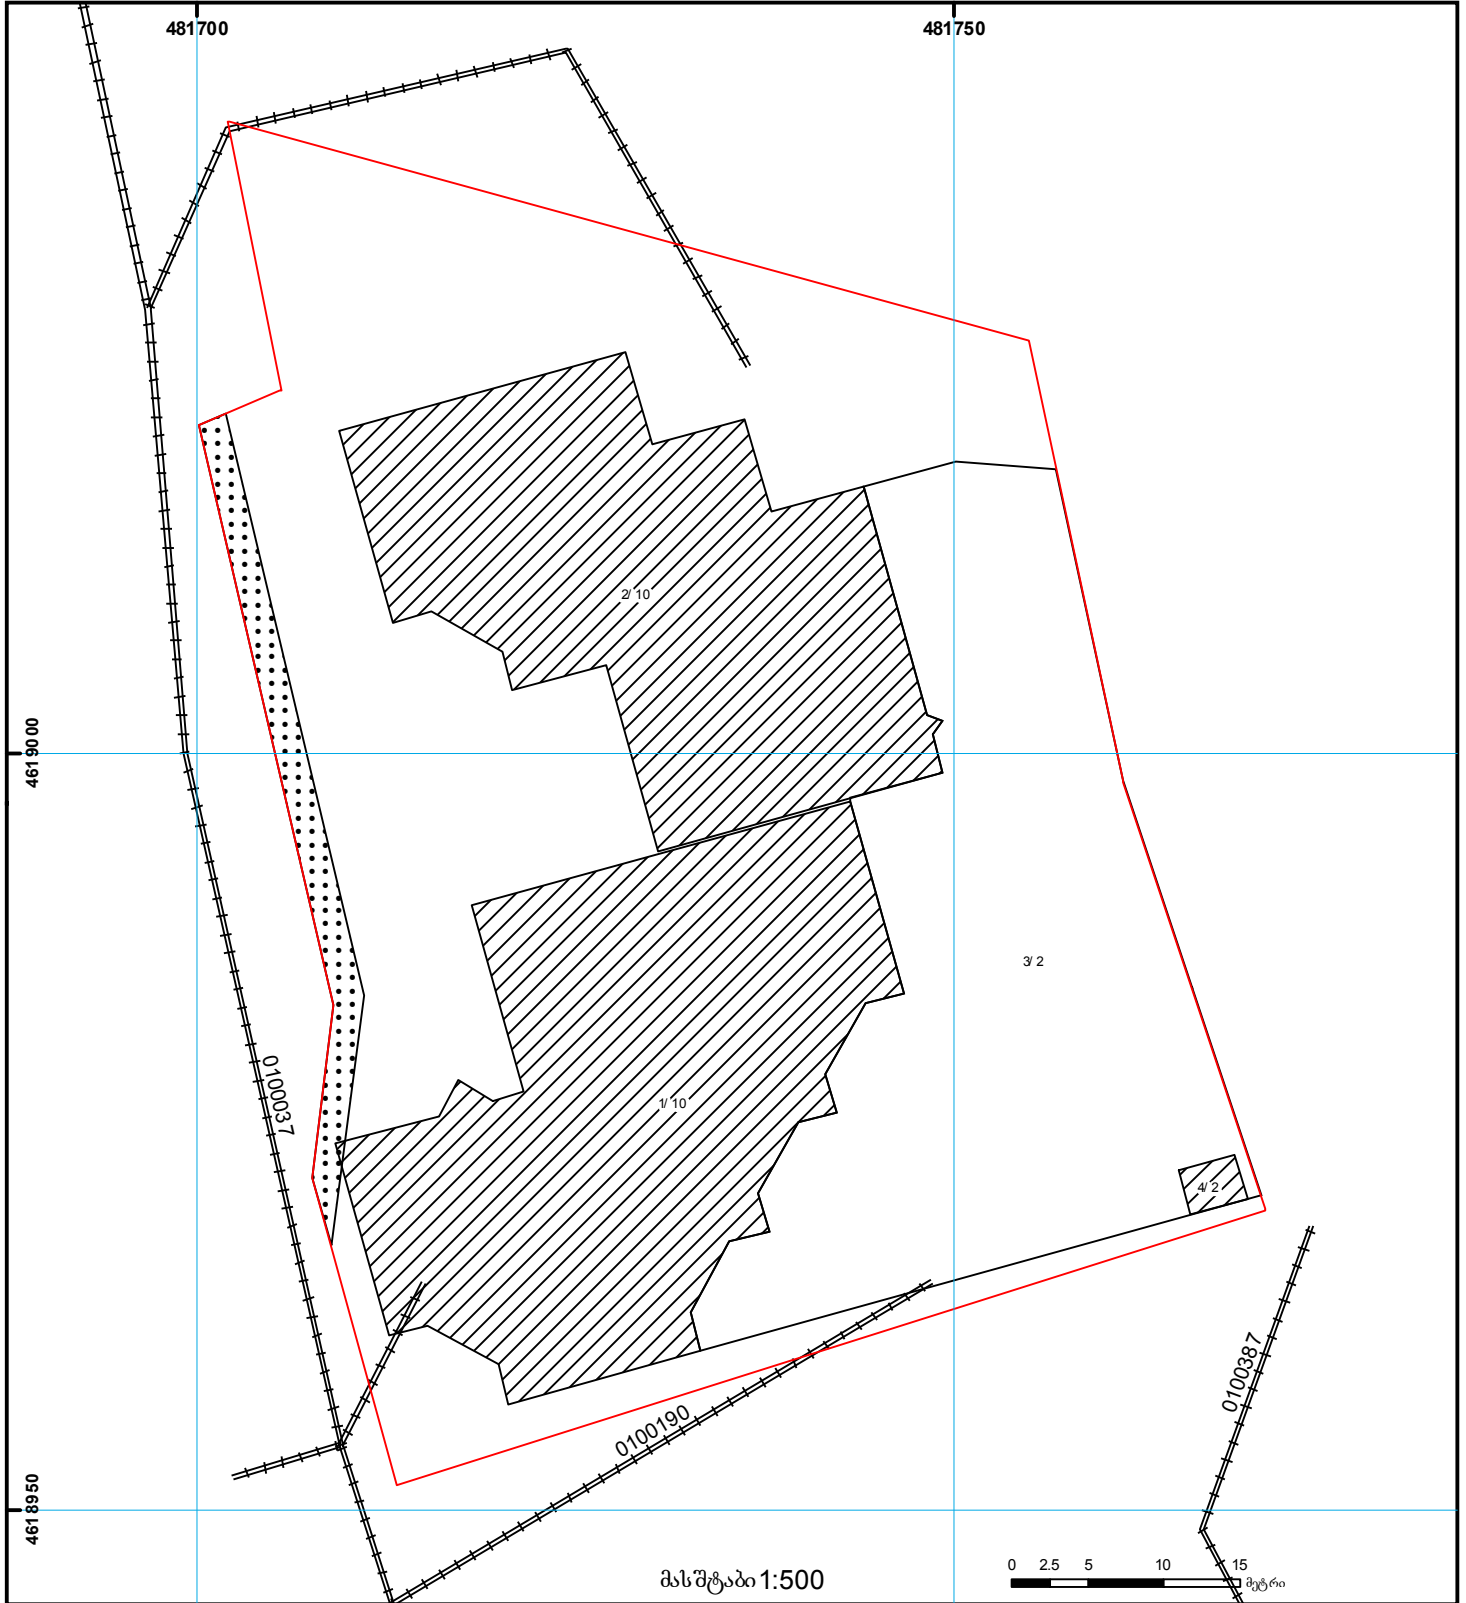

საკადასტრო გეგმა

საჯარო რეგისტრის
ეროვნული სააგენტო

მიწის ნაკვეთის საკადასტრო კოდი: 01.10.13.023.009
განცხადების რეგისტრაციის ნომერი 882012369543
მიწის ნაკვეთის ფართობი: 4181 კვ.მ.
დანიშნულება: არასასოფლო-სამეურნეო
მომზადების თარიღი 27.08.12



	შენიშნული ნაგებობა, პირობითი ნომერი/სართულიანობა		ვადებულ უღება		საზღვრული ნაგებობა		0.00
	მიწის ნაკვეთის საკადასტრო საზღვარი		მშენებარე ნაგებობა		მიწის ქვეშა ნაგებობა	00.0	(საერთაშორისო) UTM სისტემის კოორდ.