



საკადასტრო გეგმა

საჯარო რეესტრის ეროვნული
სააგენტო

საკადასტრო კოდი: **45.20.26.163**

განცხადების ნომერი: **882017207271**

მომზადების თარიღი: **20/03/2017**


ნაკვეთის დანიშნულება:

ფართობი:

არასასოფლო სამეურნეო

2759 კვ.მ (WGS 84 / UTM zone 38N)

2758 კვ.მ (WGS 84 / UTM zone 37N)

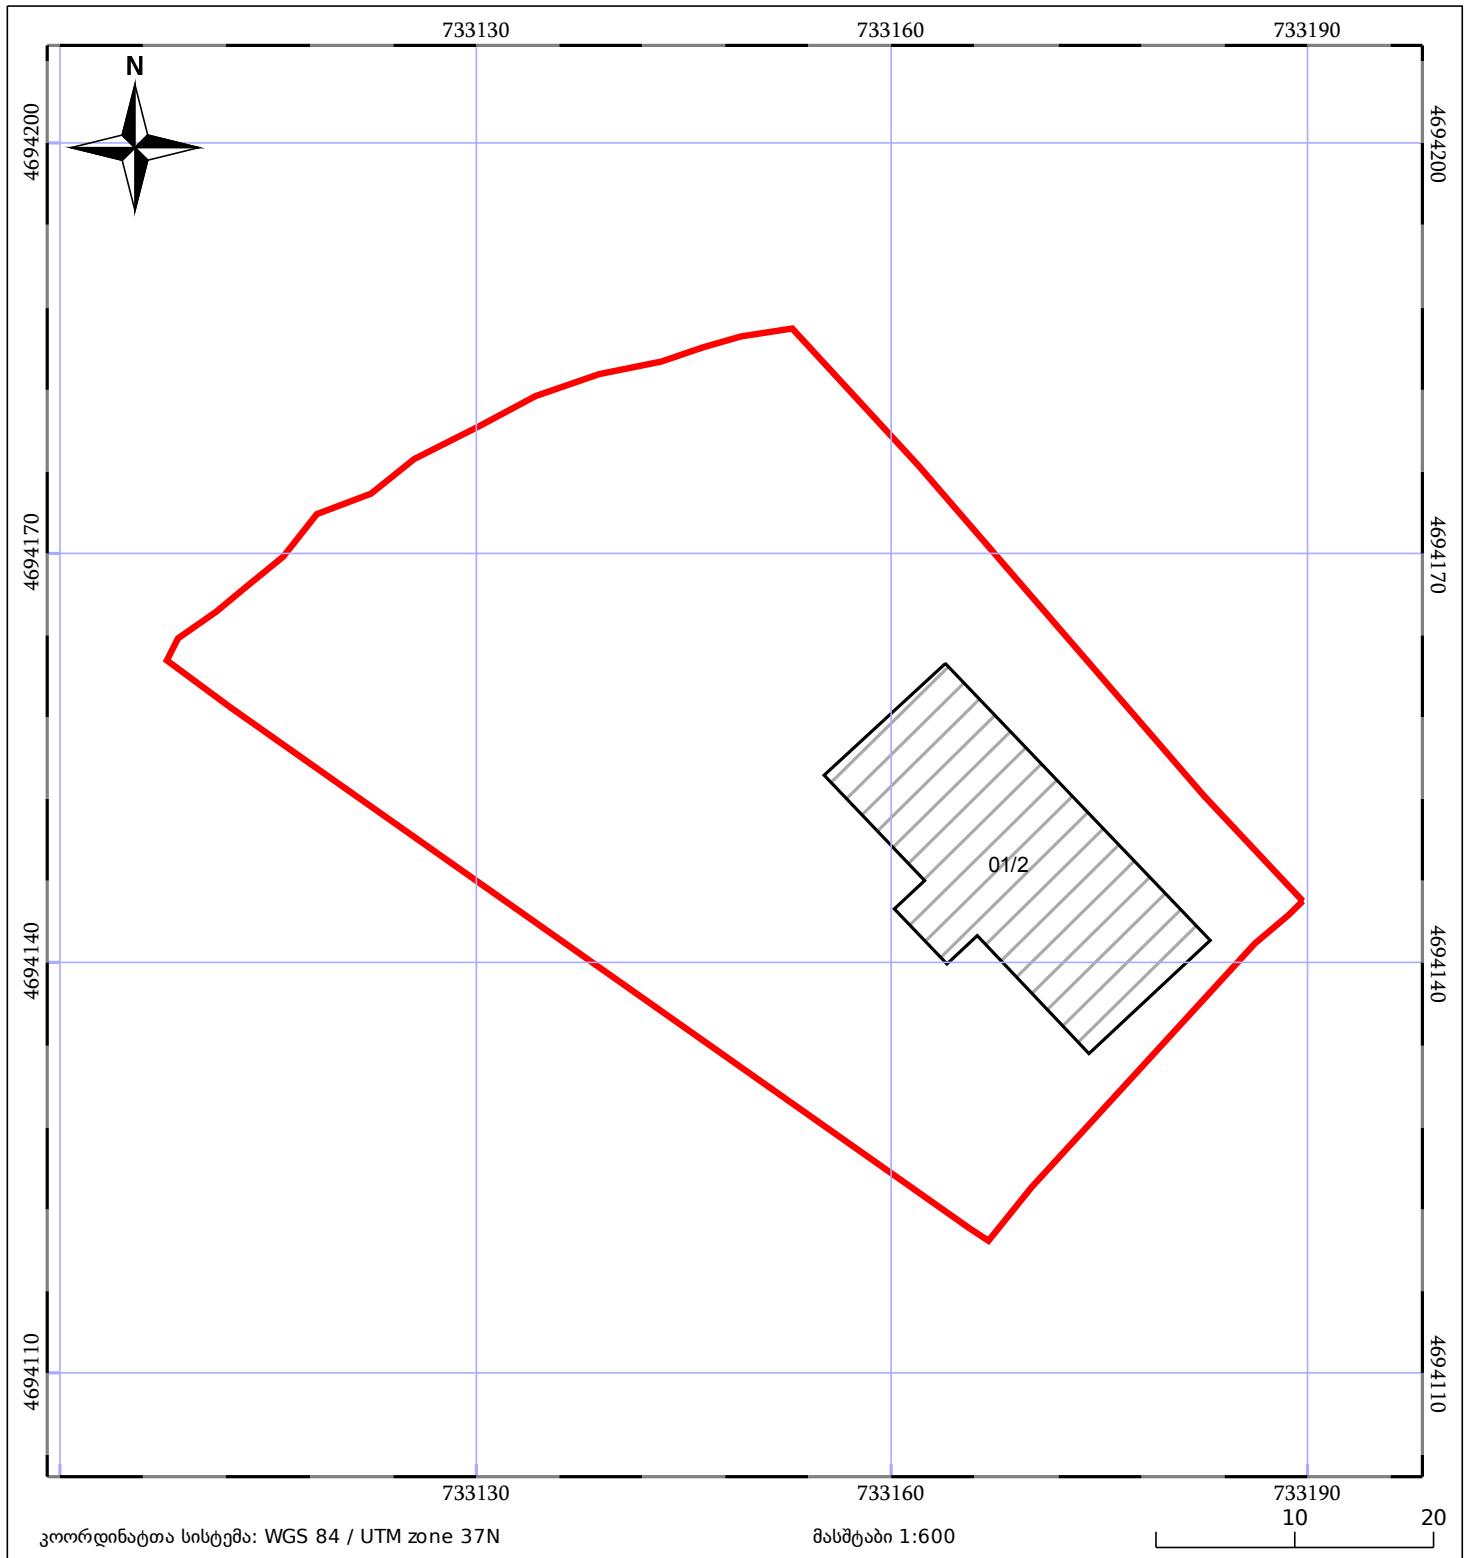

ნაკვეთის საკადასტრო საზღვარი

ხაზობრივი ნაგებობა

ტყის ფონდი

შენიშვნა/ნაგებობა

შენიშვნა/ნაგებობა

ვალდებულება