


მიწის ნაკვეთის საკადასტრო კოდი: 73 09 21 203
 განცხადების რეგისტრაციის ნომერი: 902018029112
 მიწის ნაკვეთის ფართობი: 3550 კვ.მ.
 დანიშნულება:
 მომზადების თარიღი: 27.11.18

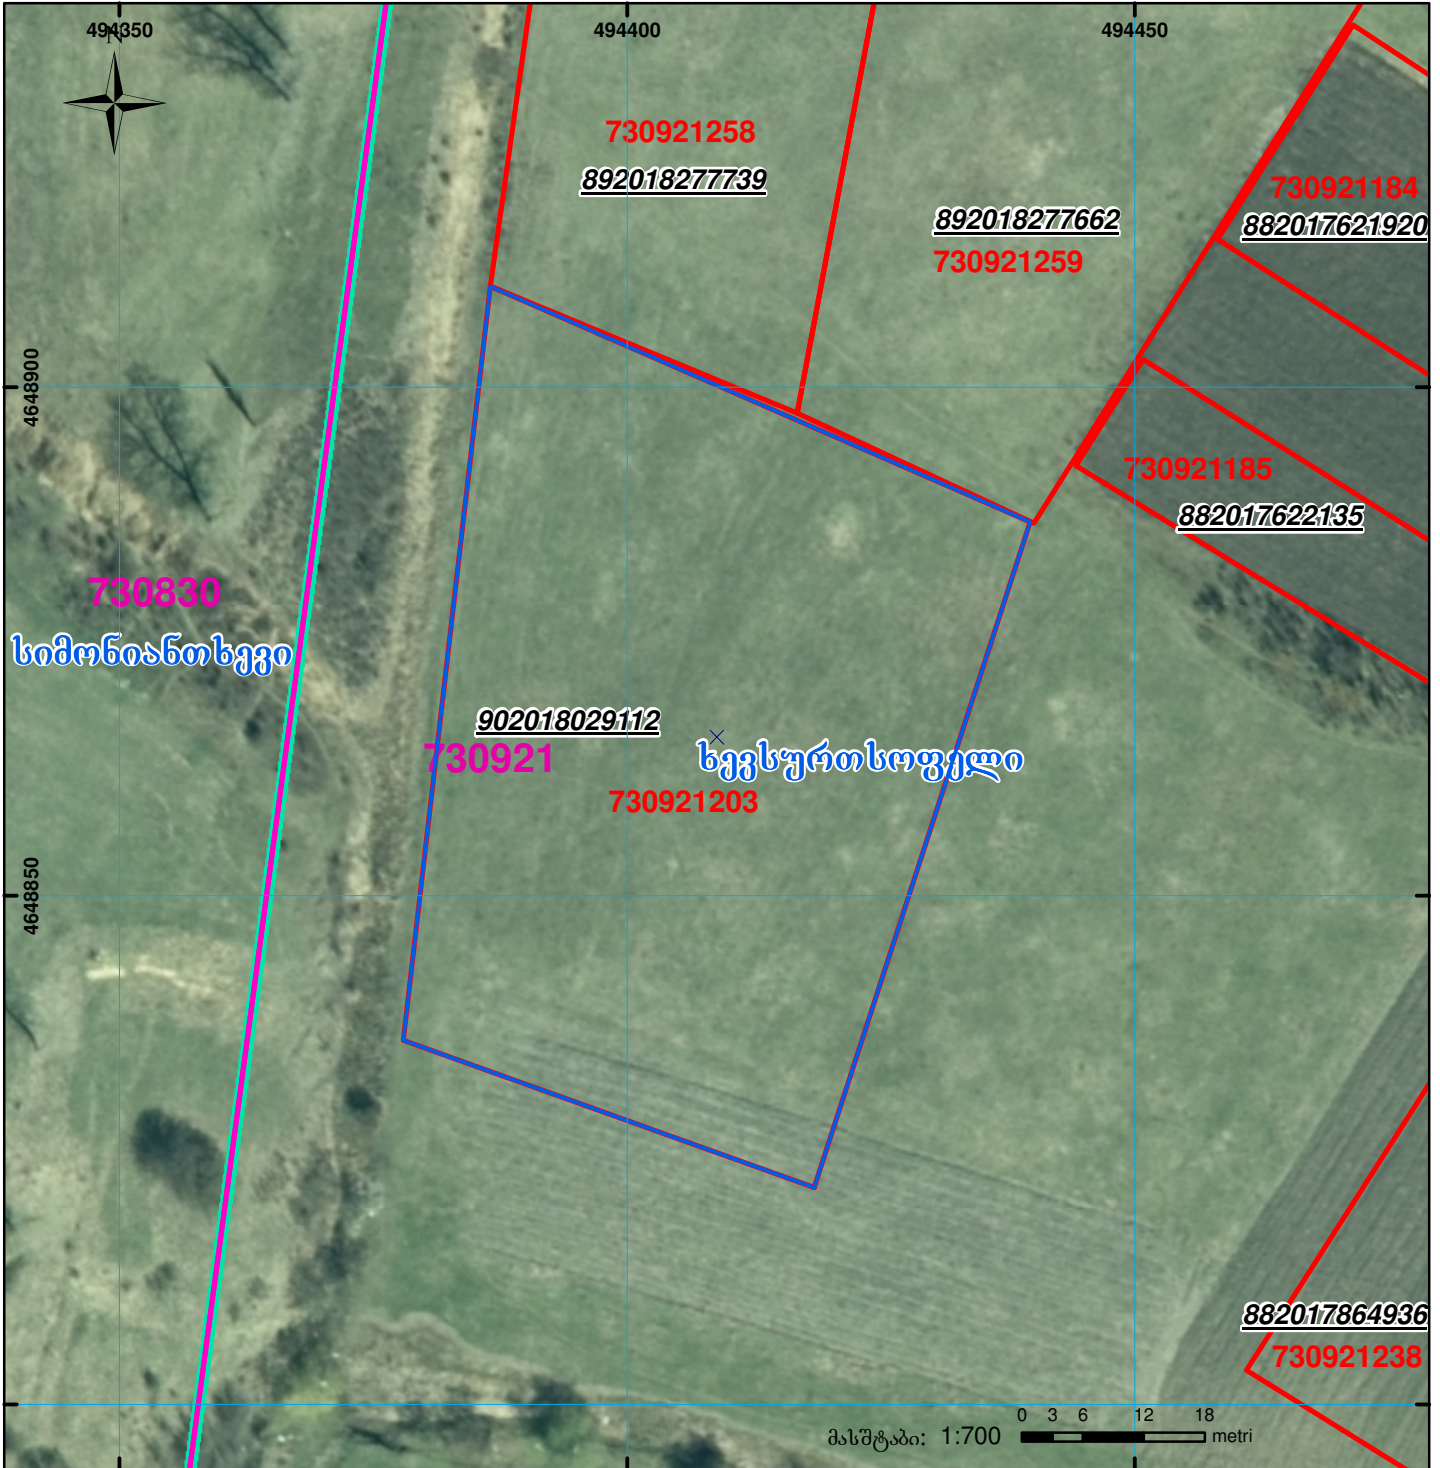

	შენიშნა-ნაგებობა, პირობითი ნომერი/სართულიანობა		ვალდებულება		ხაზობრივი ნაგებობა	 UTM (საერთაშორისო) სისტემის კოორდ.
	მიწის ნაკვეთის საკადასტრო საზღვარი		მშენებარე ნაგებობა			