

მიწის ნაკვეთის საკადასტრო კოდი: 86 06 27 060

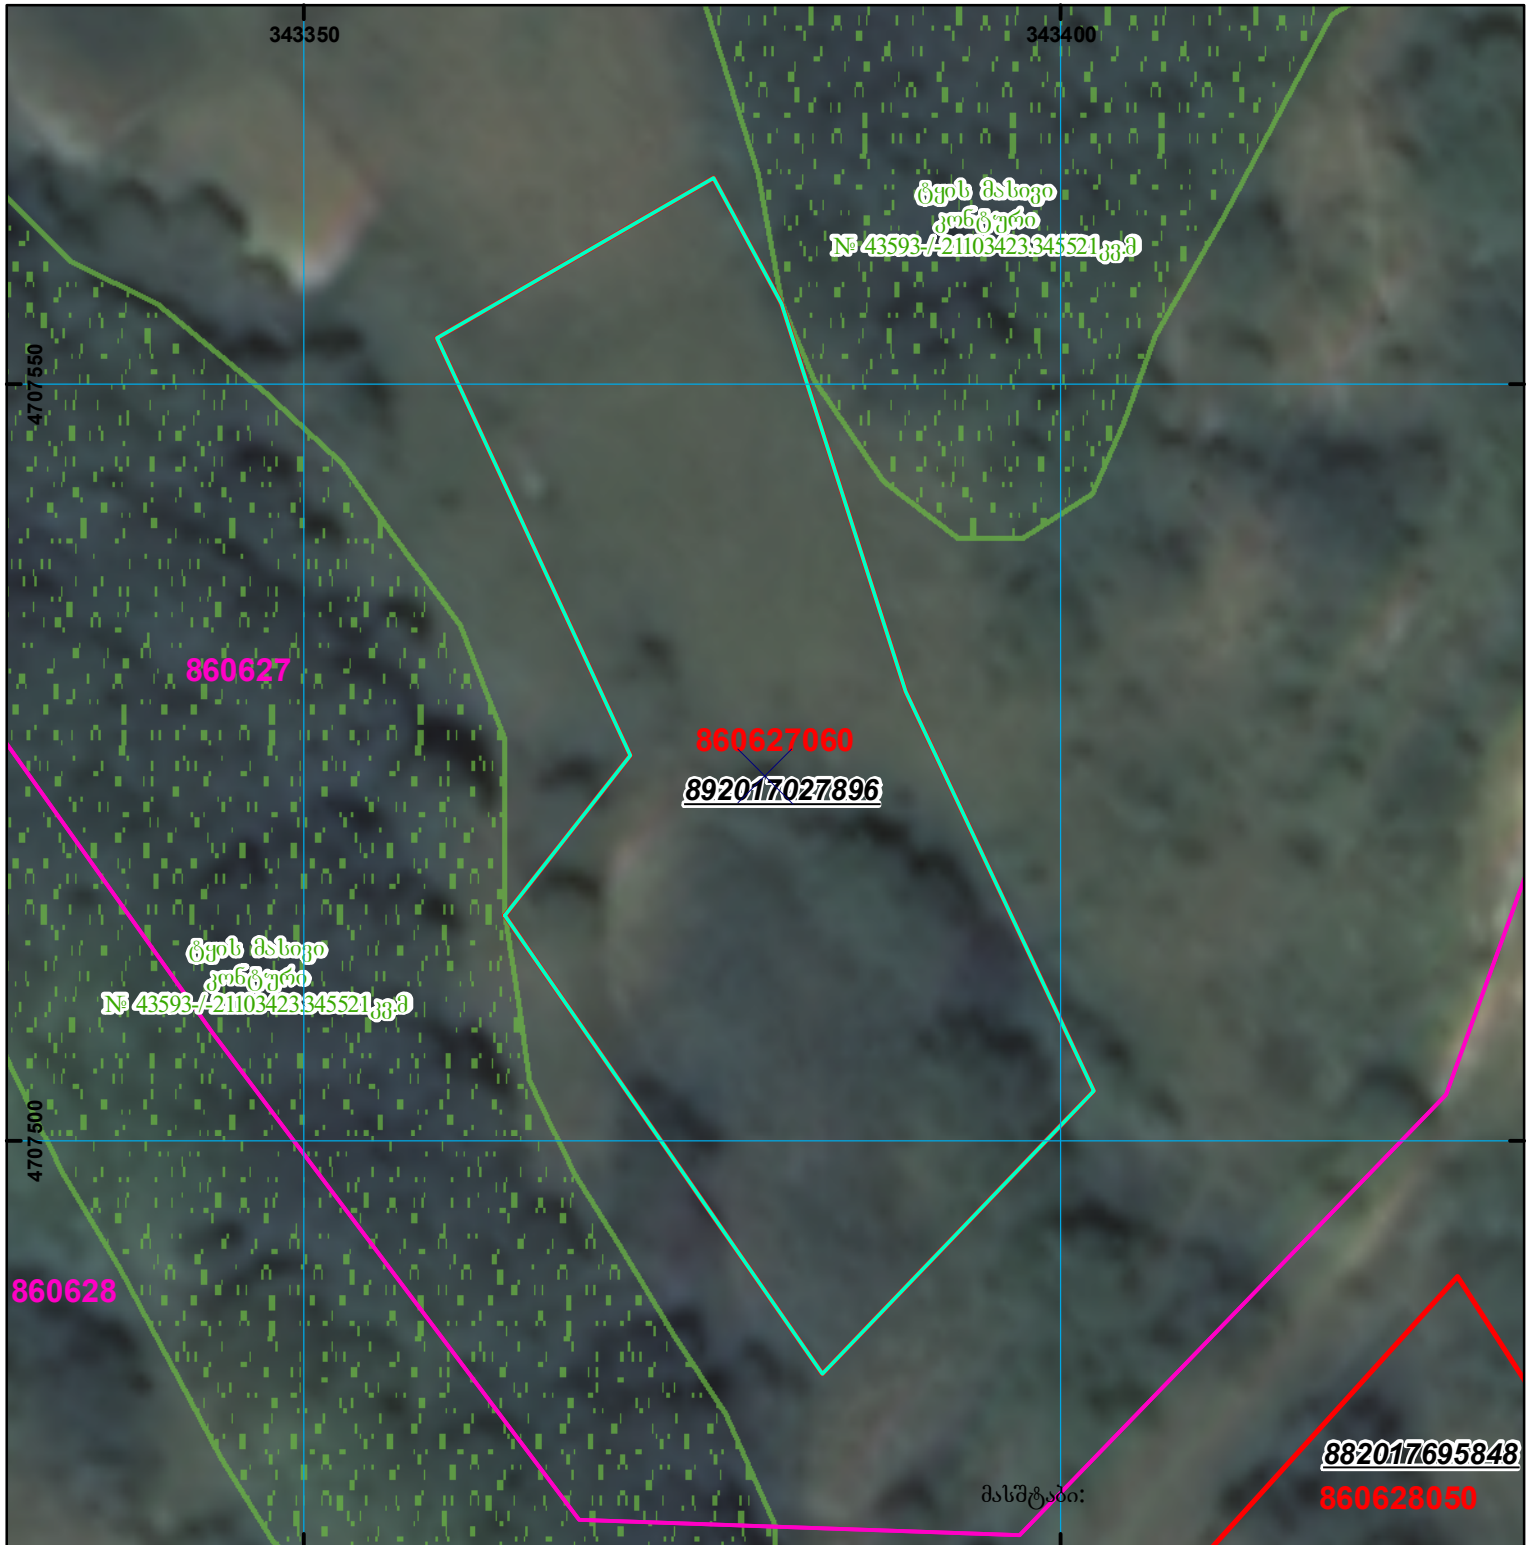
ბანცხალების რეგისტრაციის ნომერი: 892017027896

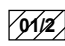

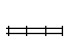
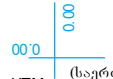

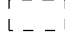
მიწის ნაკვეთის ფართობი: 1670 კვ.მ.

დანიშნულება:

კატეგორია:

მომზადების თარიღი: 31.10.17



	შენიშვნა-ნაკვეთობა, პირობითი ნომერი/სართულიანობა		კალდებულება		საზღვრული ნაკვეთობა	 UTM (საერთაშორისო) სისტემის კოორდ.
	მიწის ნაკვეთის საკადასტრო საზღვარი		შუენებარე ნაკვეთობა			