


განცხადების რეგისტრაციის ნომერი: 882025193364
 მიწის ნაკვეთის საკადასტრო კოდი: 01.72.13.371.028
 მიწის ნაკვეთის ფართობი: 600 კვ.მ.
 დანიშნულება:
 მომზადების თარიღი 28.04.25

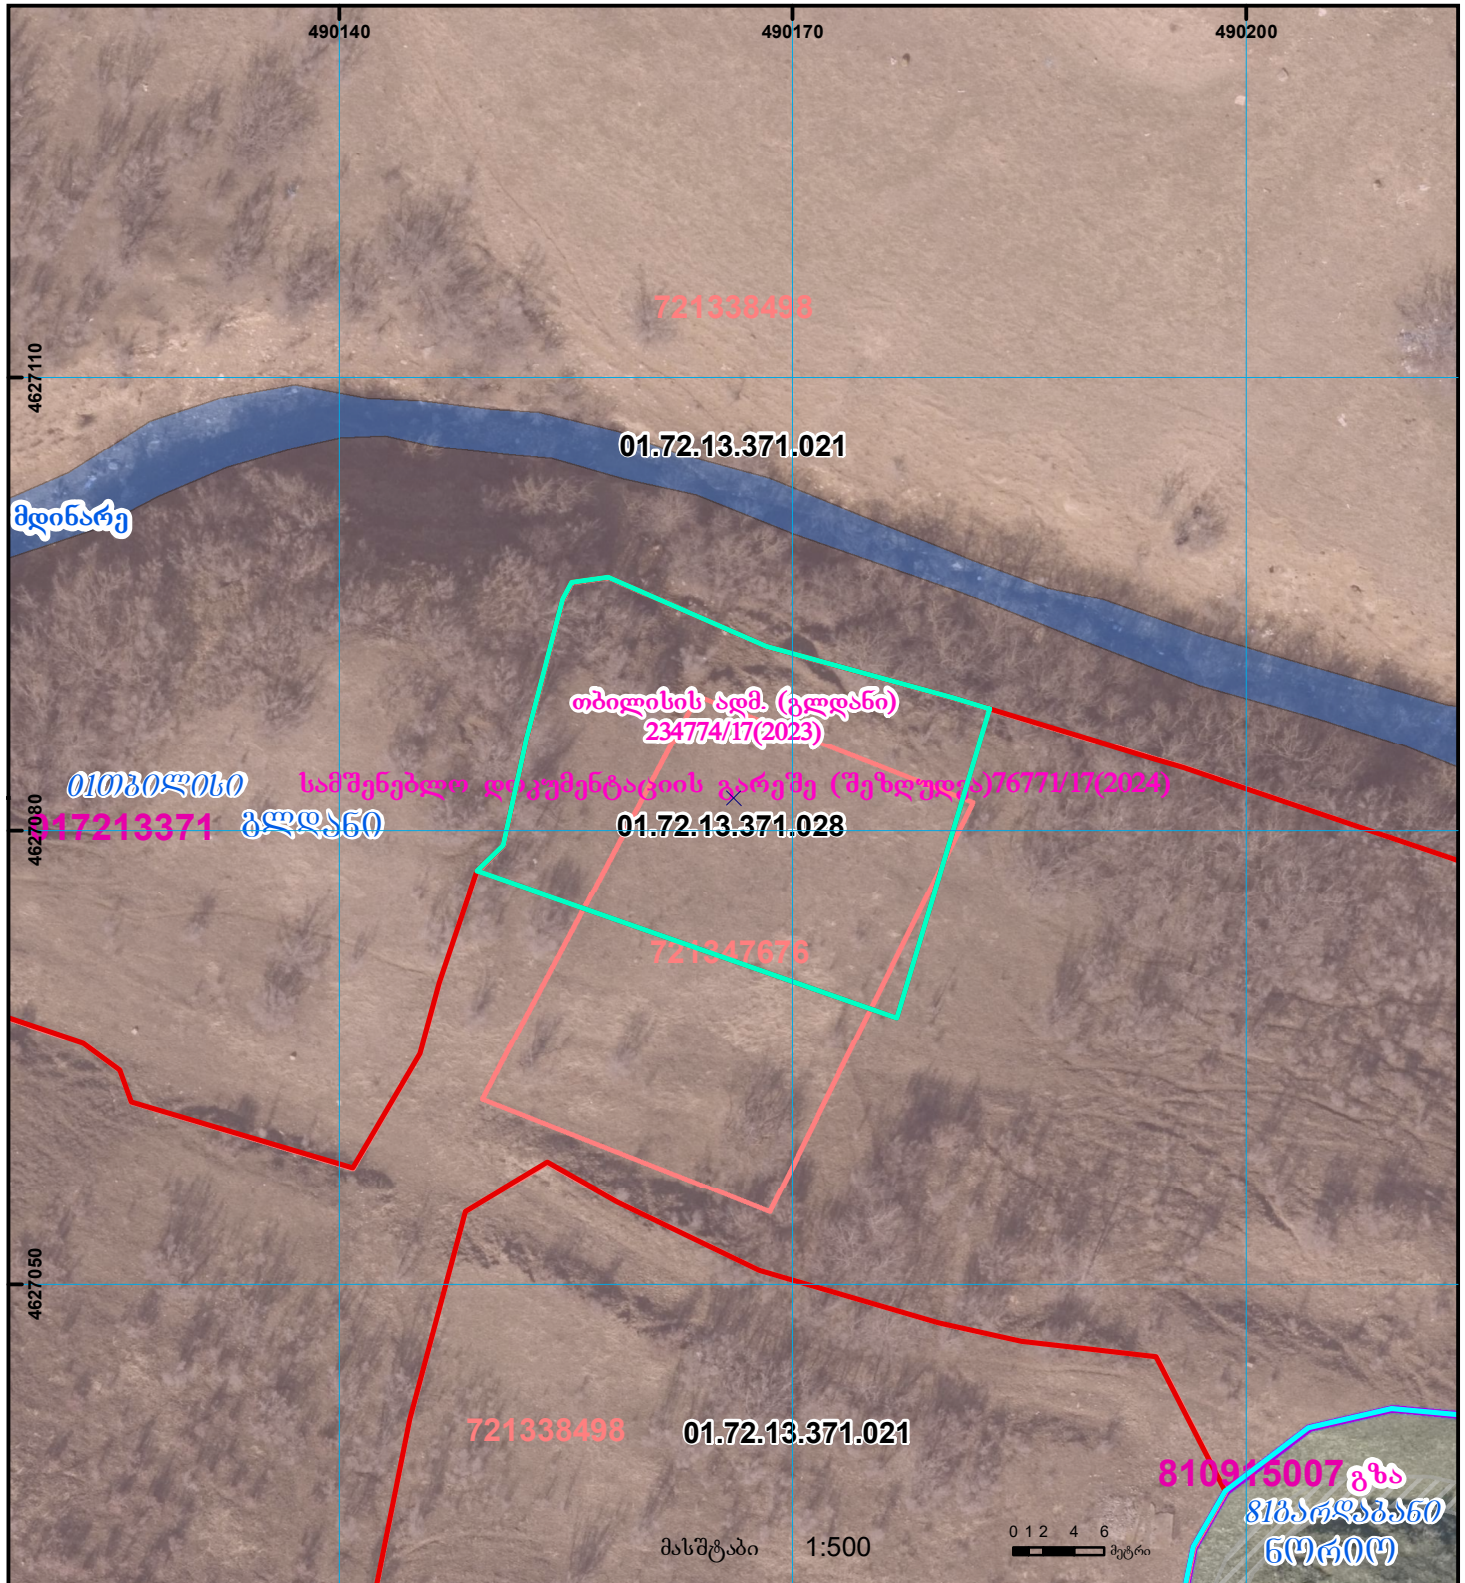

	შენიშნული ნაკვეთი, პირობითი ნომერი/სართულიანობა		ვალდებულება		საზობრივი ნაკვეთი	 0.00 00.0 UTM (საერთაშორისო) სისტემის კოორდ.
	მიწის ნაკვეთის საკადასტრო საზღვარი		მშენებარე ნაკვეთი		მიწისკვეშა ნაკვეთი	