


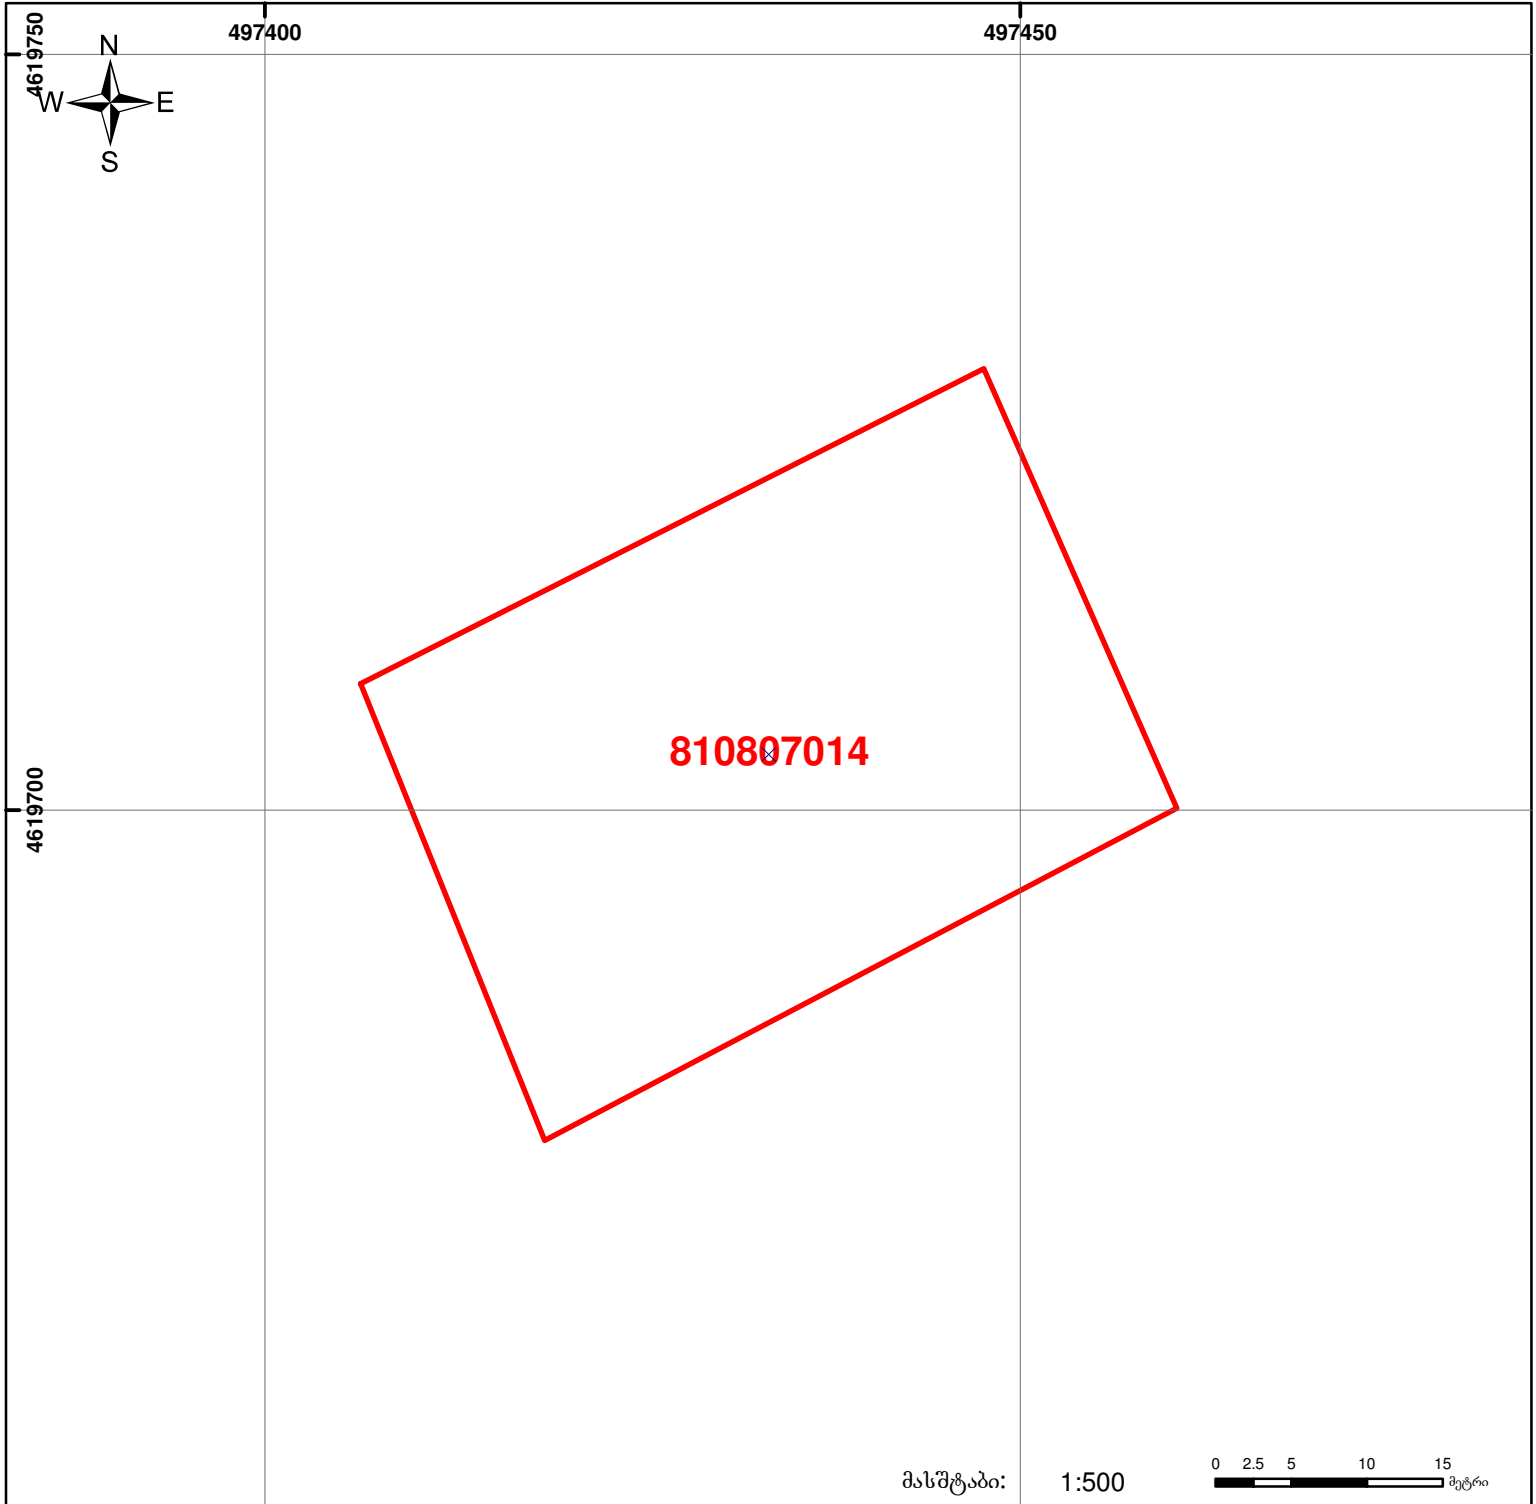

საქართველოს იუსტიციის სამინისტრო
საჯარო რეგისტრის ეროვნული სააგენტო
საკადასტრო გეგმა

მიწის ნაკვეთის საკადასტრო კოდი: 81 08 07 014
ბანკსაღების რეგისტრაციის ნომერი: 882011393009
მიწის ნაკვეთის ფართობი: 1500 კვ.მ.
ღანიშნულება: სასოფლო-სამეურნეო

გომზადების თარიღი: 16.08.11



	შენობა-ნაგებობა, პირობითი ნომერი/სართულიანობა		ვალდებულება		სახორბივი ნაგებობა
	მიწის ნაკვეთის საკადასტრო საზღვარი		მშენებარე ნაგებობა		

00'0
0.00
UTM (საერთაშორისო)
სისტემის კოორდ.