




საქართველოს
ეროვნული სააგენტო

საქართველოს იუსტიციის სამინისტრო
საჯარო რეგისტრის ეროვნული სააგენტო
საკადასტრო გეგმა

მიწის ნაკვეთის საკადასტრო კოდი: 72 03 09 202
ბანცხალების რეგისტრაციის ნომერი: 882011452236
მიწის ნაკვეთის ფართობი: 1500 კვ.მ.
დანომუშება: სასოფლო-სამეურნეო
კატეგორია:
მომზადების თარიღი: 19.09.11

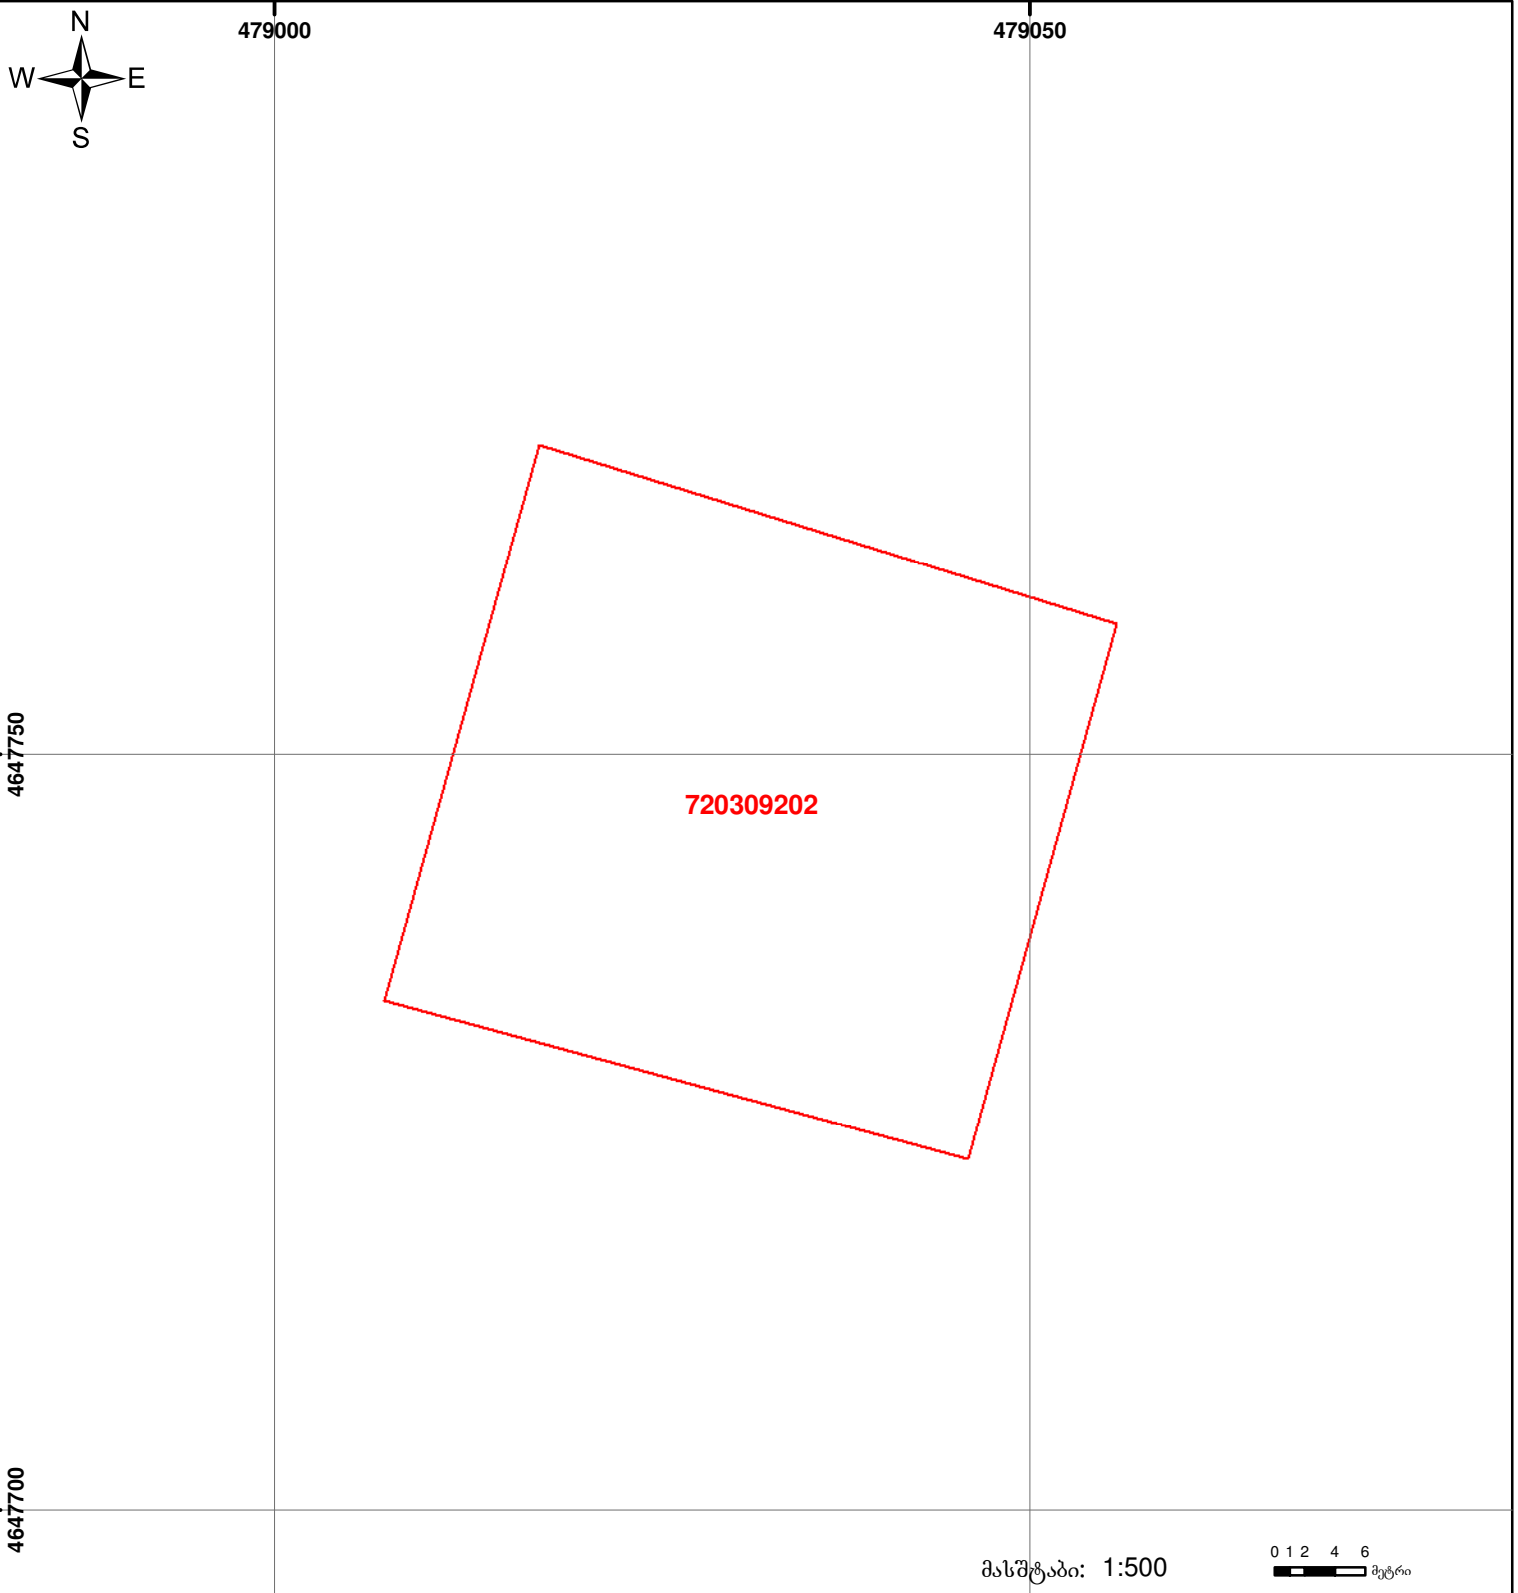

შენიშვნა-ნაგებობა,
პირობითი ნომერი/სართულიანობა



ვალდებულება



საზოგადოებრივი ნაგებობა



მიწის ნაკვეთის საკადასტრო საზღვარი



მშენებარე ნაგებობა



00°0' (საერთაშორისო)
სისტემის კოორდ.

UTM