




ბლოკის გეგმა

საჯარო რეესტრის ეროვნული
სააგენტო

ბლოკის საკადასტრო კოდი: **84.18.34.088**

მომზადების თარიღი: **25/10/2018**

განცხადების ნომერი: **892018688936**

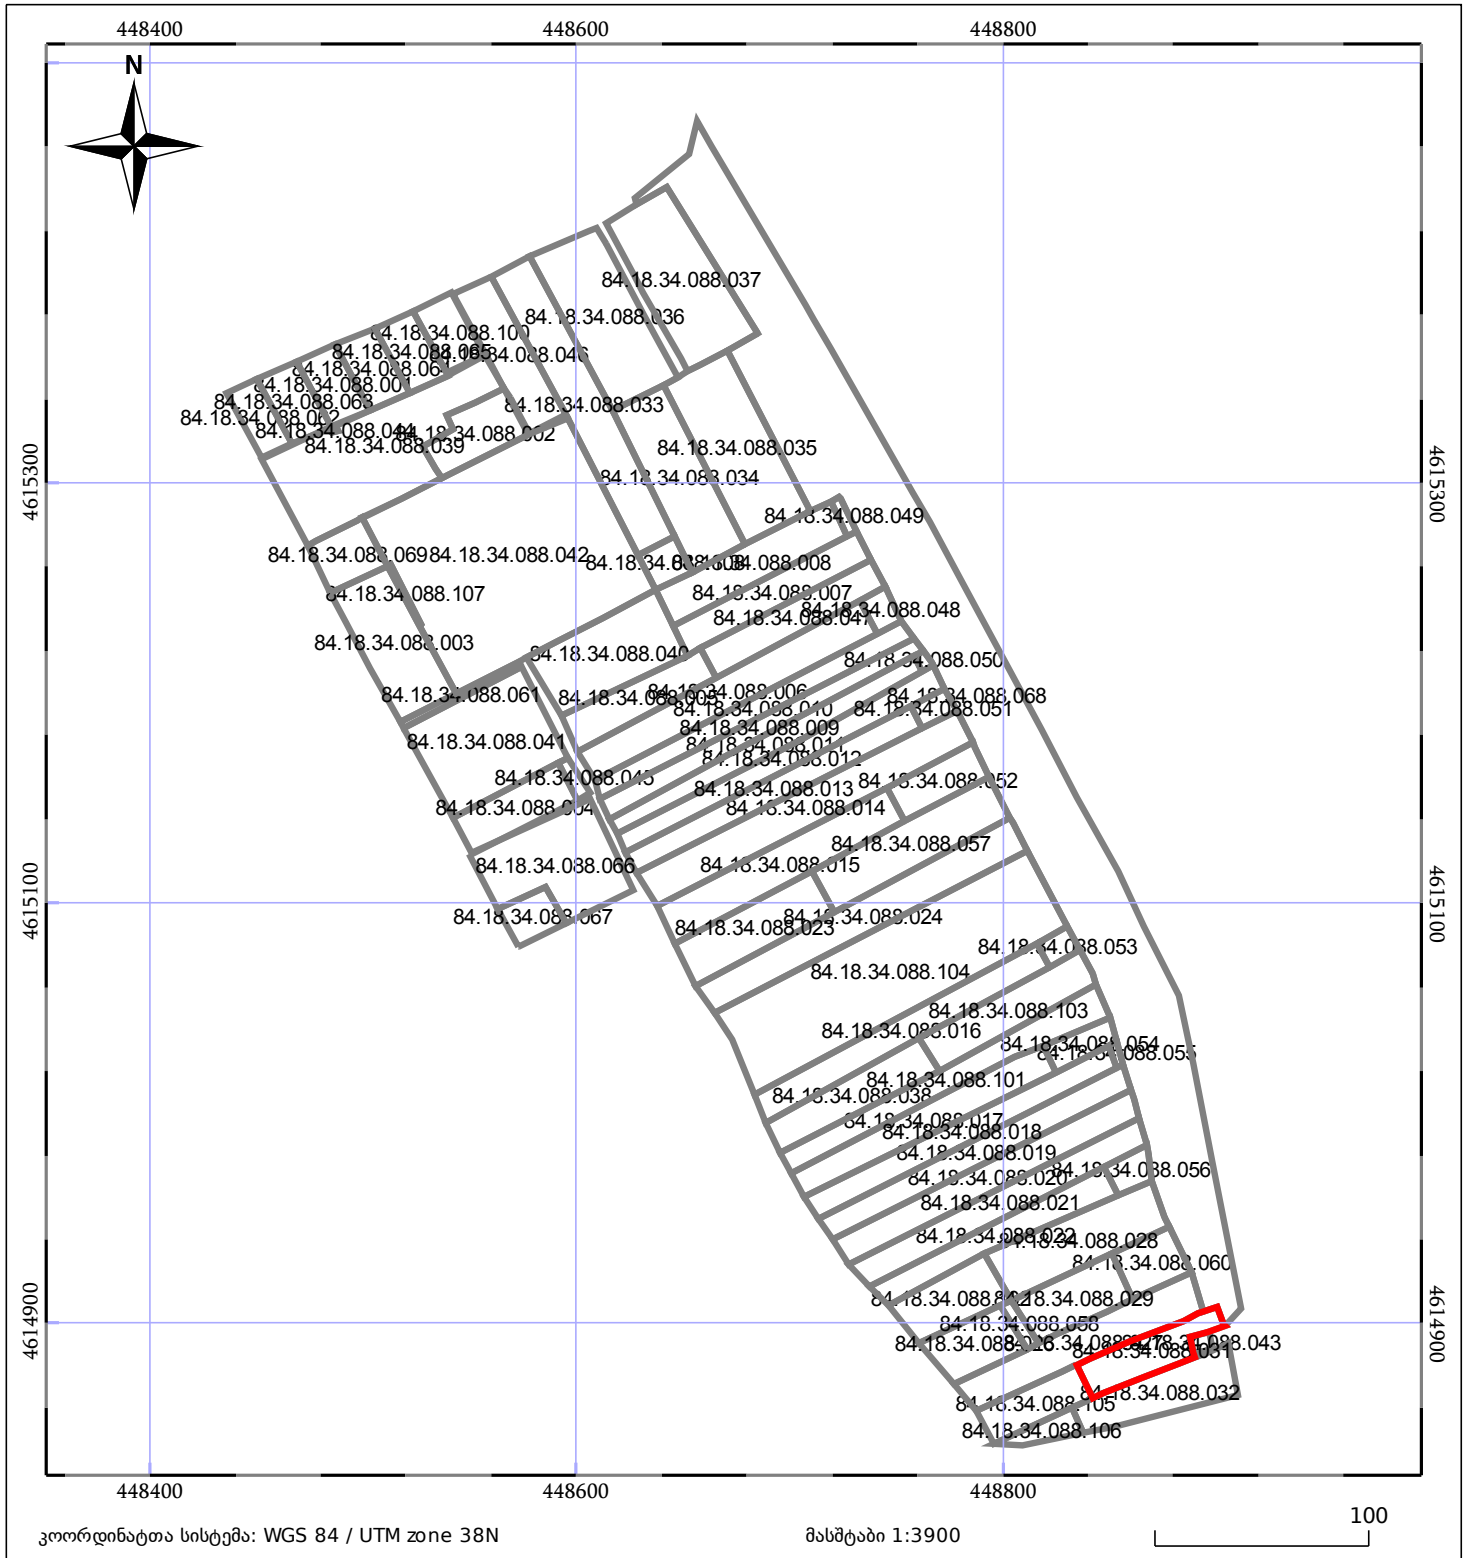

	შენიშნული ნაგებობა		ნაკვეთის საკადასტრო საზღვარი
	შენიშნული ნაგებობა		ბლოკის საკადასტრო ფენა