




საკადასტრო გეგმა

საქართველოს რეესტრის ეროვნული სააგენტო

საკადასტრო კოდი: **86.12.32.050**
განცხადების ნომერი: **882022515888**
მომზადების თარიღი: **07/12/2022**

ნაკვეთის დანიშნულება: **სასოფლო-სამეურნეო**
ფართობი: **3000 კვ.მ (WGS 84 / UTM zone 38N)**

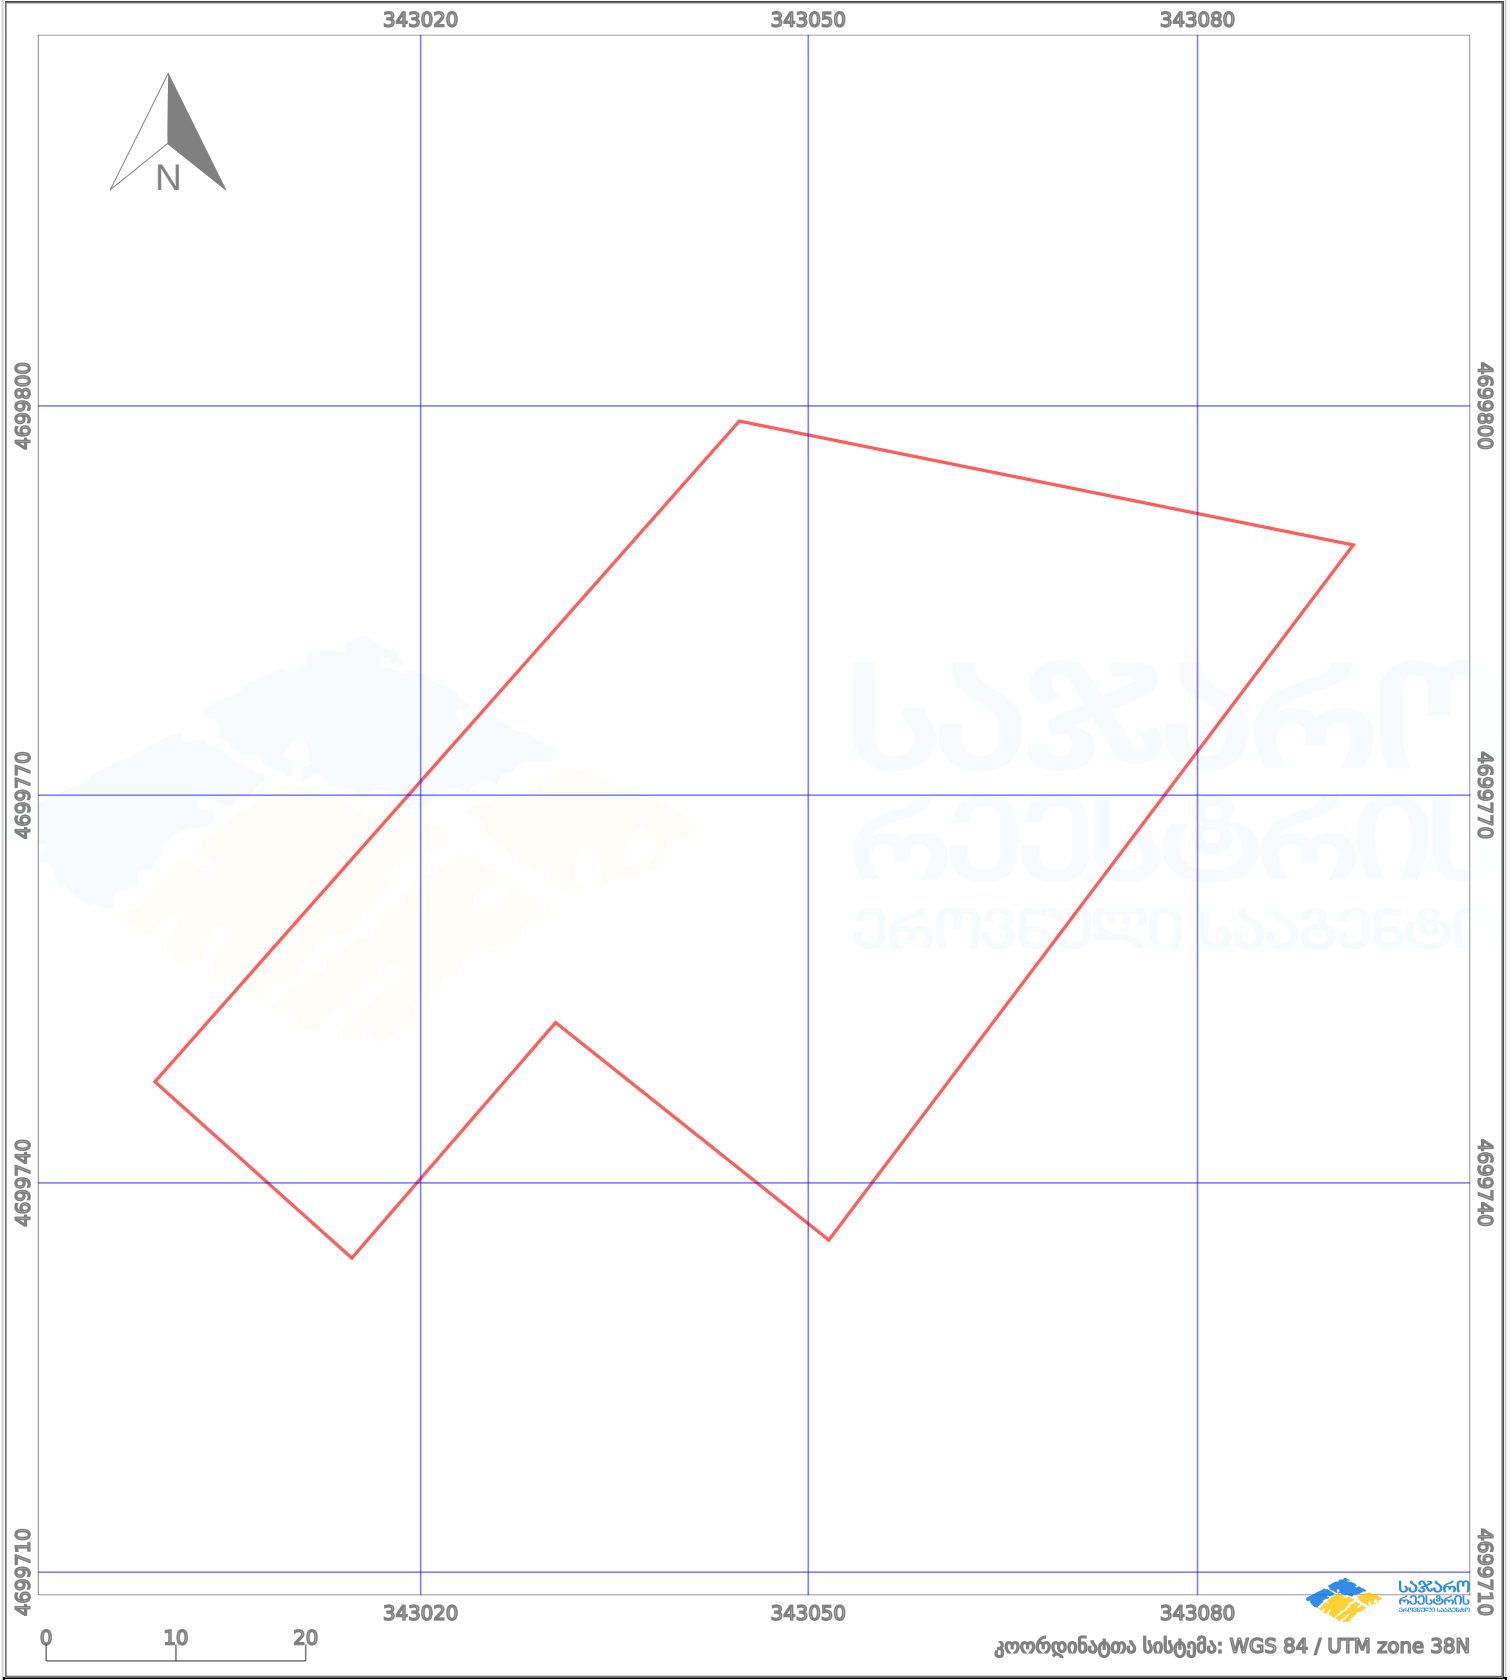

პირობითი აღნიშვნები:

	ნაკვეთის საზღვარი		მშენებარე ნაკებობა		აშენებული ნაკებობა		ქარსაფარი ზოლი
	საზღვარი ნაკებობა		ტყის ფონდი		ვალდებულება		