



საჯარო რეგისტრის ეროვნული სააგენტოს
 მცხეთის სარეგისტრაციო სამსახური
 საკადასტრო გეგმა

მიწის ნაკვეთის საკადასტრო კოდი: 72 04 10 209


განცხადების რეგისტრაციის ნომერი: 882009051840

მიწის ნაკვეთის ფართობი: 1407 კვ. მ

ღანიშნულება: სასოფლო-სამეურნეო

კატეგორია:

მოქმადების თარიღი: 26.02.09

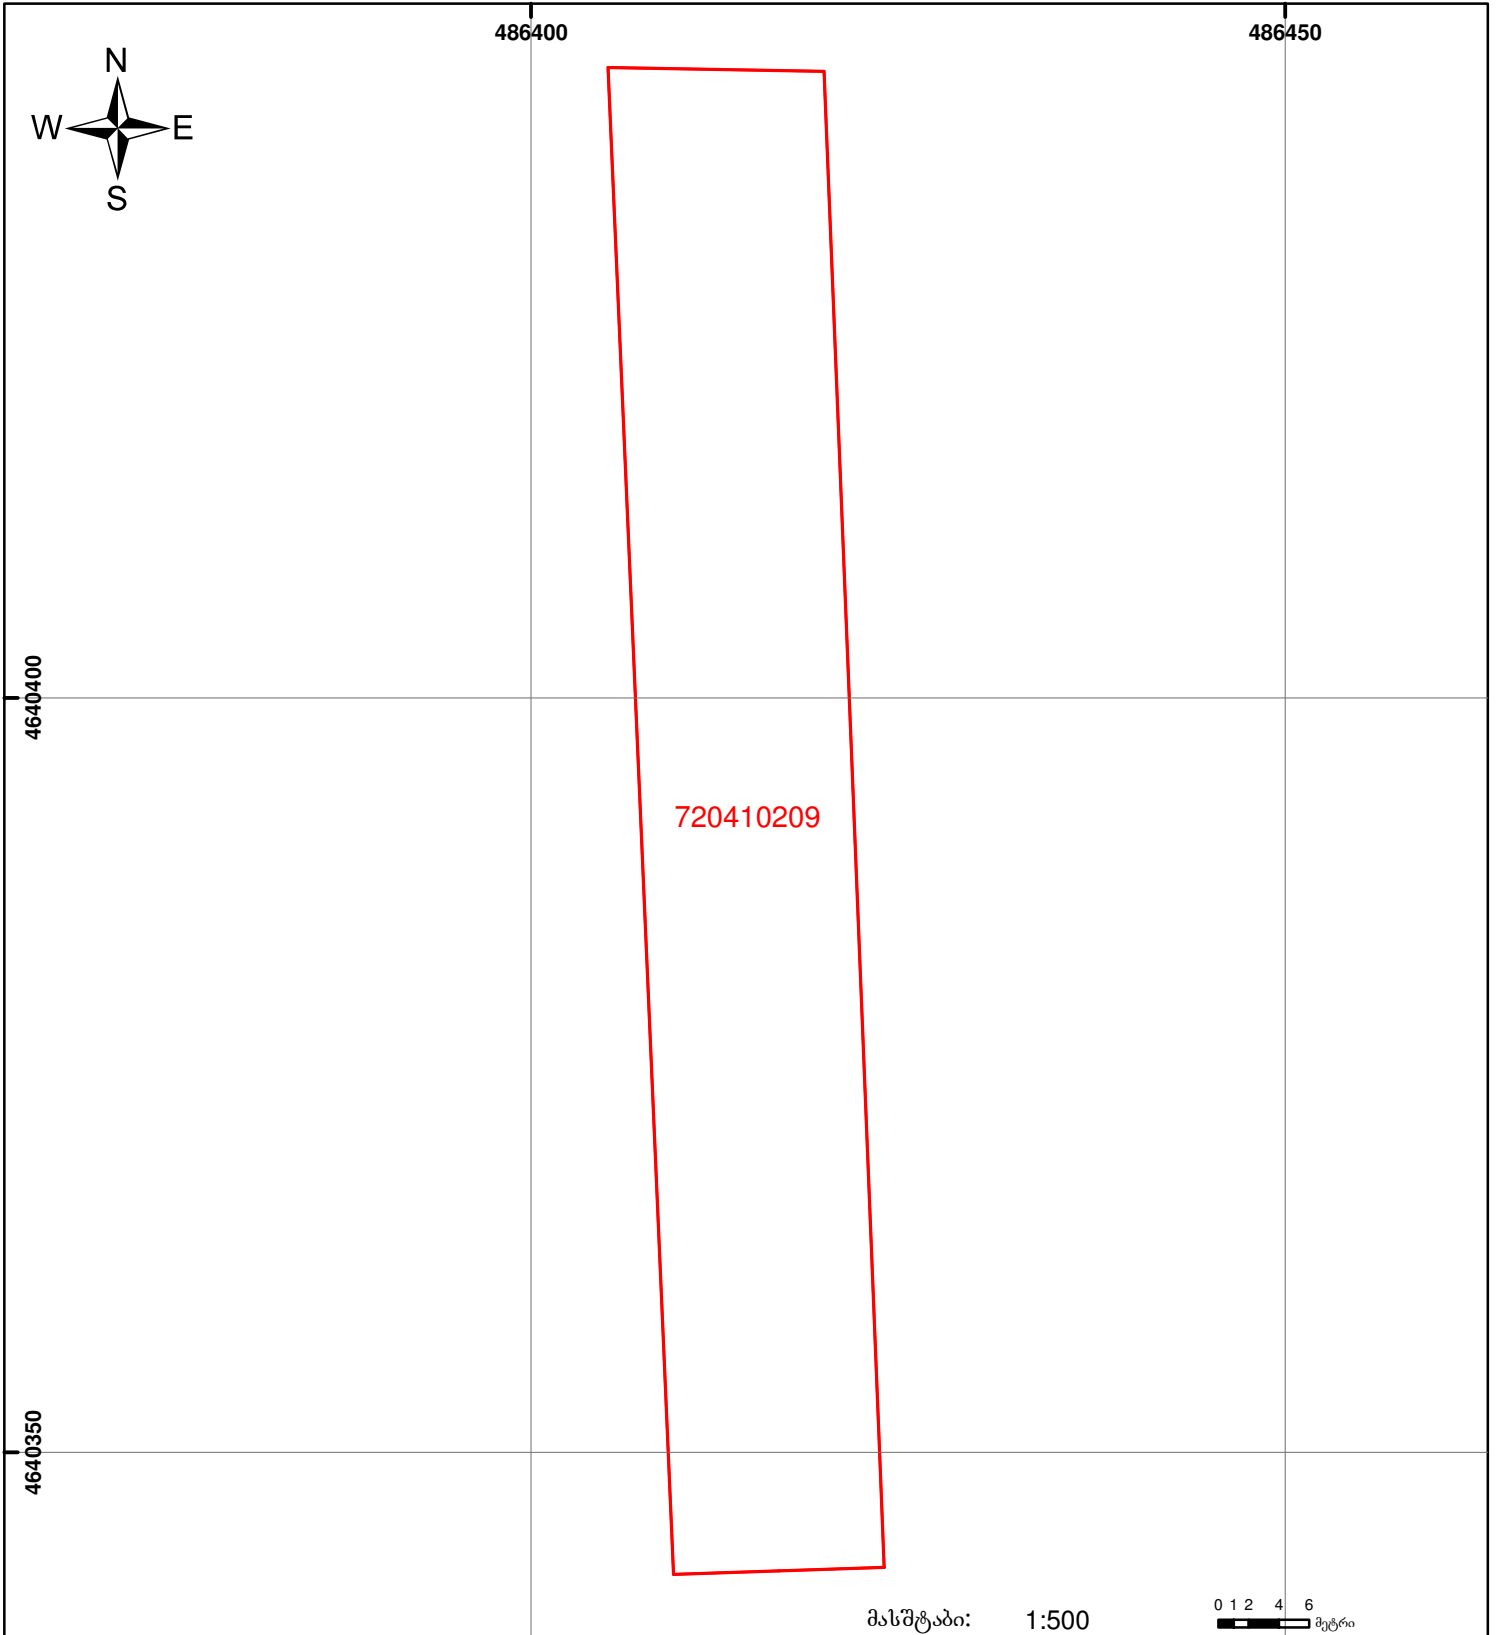

	შენიშნული ნაკვეთის საკადასტრო საზღვარი		ვადასტრო ნაკვეთი		საზოგადოებრივი ნაკვეთი
	მიწის ნაკვეთის საკადასტრო საზღვარი		მშენებარე ნაკვეთი		