



საკადასტრო გეგმა

საჯარო რეესტრის ეროვნული
სააგენტო

საკადასტრო კოდი: **01.72.14.044.976**

ნაკვეთის დანიშნულება:


სასოფლო-სამეურნეო

განცხადების ნომერი: **882016449755**

ფართობი:

750 კვ.მ (WGS 84 / UTM zone 38N)

მომზადების თარიღი: **21/07/2016**

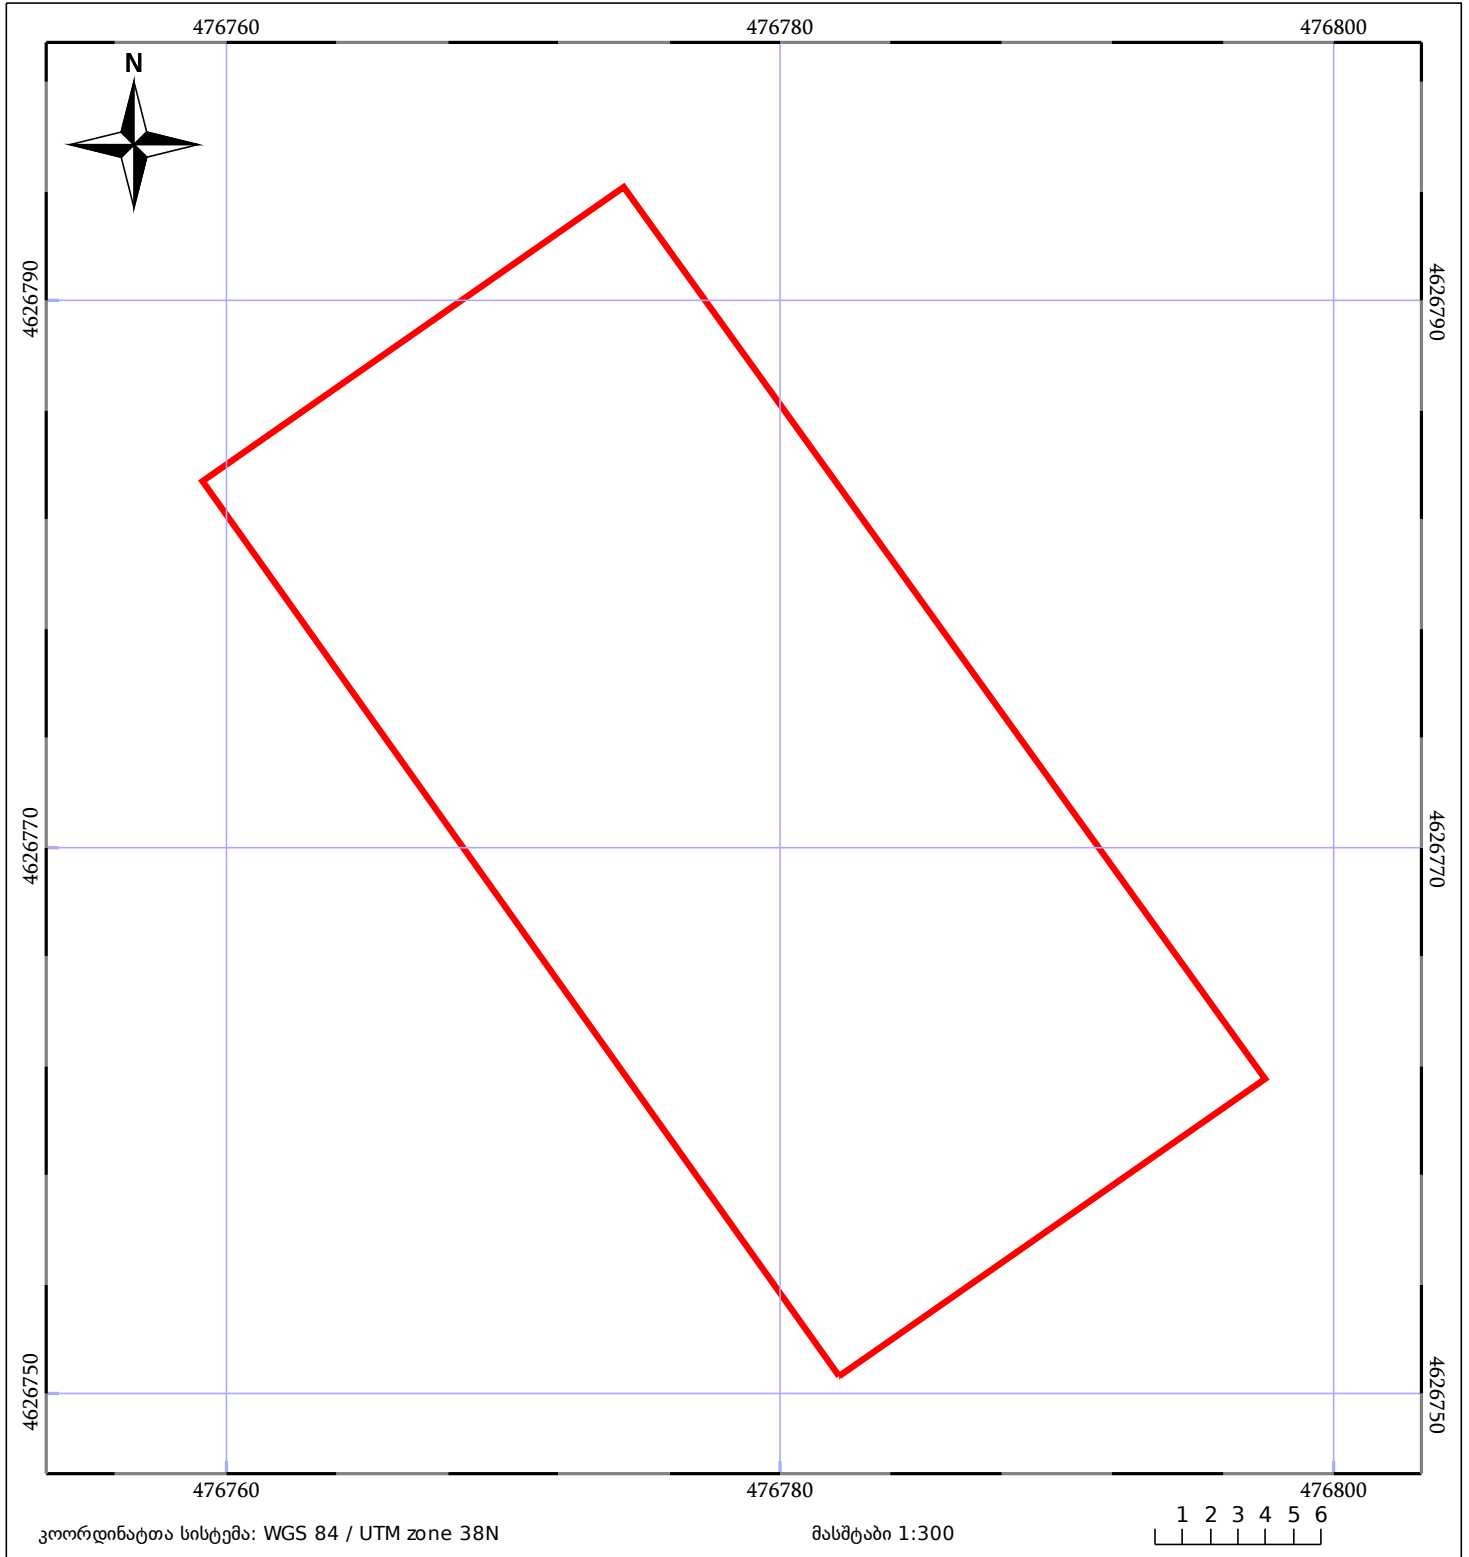

ნაკვეთის საკადასტრო საზღვარი	საზღვრივი ნაგებობა	ტყის ფონდი
შენობა/ნაგებობა	შეენებარე ნაგებობა	ვალდებულება