



საკადასტრო გეგმა

საჯარო რეესტრის ეროვნული
სააგენტო

საკადასტრო კოდი: **33.02.33.279**

განცხადების ნომერი: **882020669998**


მომზადების თარიღი: **23/09/2020**

ნაკვეთის დანიშნულება:

ფართობი:

სასოფლო-სამეურნეო

4371 კვ.მ (WGS 84 / UTM zone 38N)

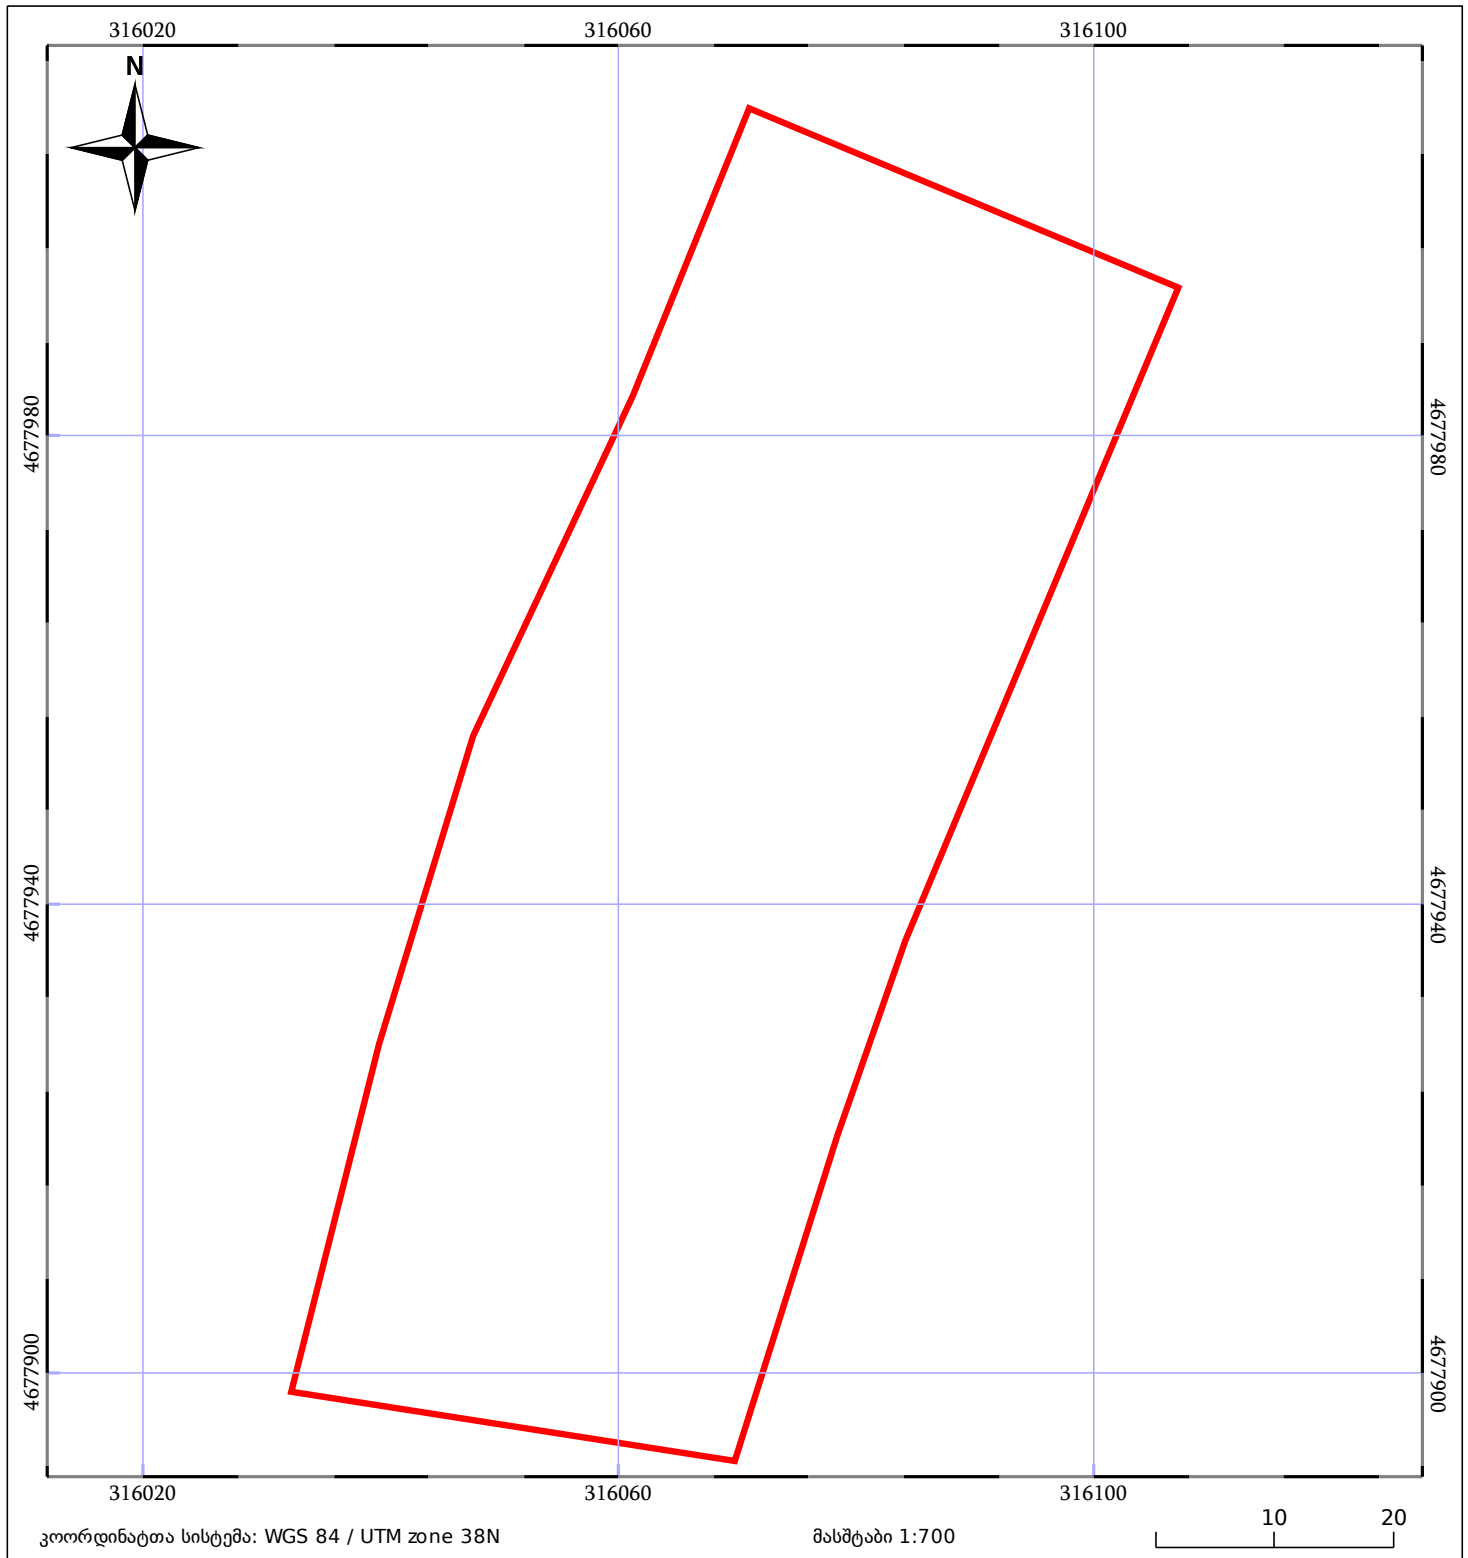

05/25	მშენებარე ნაგებობა		ნაკვეთის საკადასტრო საზღვარი	05/25	შენობა/ნაგებობა
	საზოგადოებრივი ნაგებობა		ტყის ფონდი		ვალდებულება