


მიწის ნაკვეთის საკადასტრო კოდი: 29 09 45 076  
 განცხადების რეგისტრაციის ნომერი: 882017829468  
 მიწის ნაკვეთის ფართობი: 2708 კვ.მ.  
 დანიშნულება: სასოფლო-სამეურნეო  
 კატეგორია: 11.09.17  
 მომხდლების თარიღი:

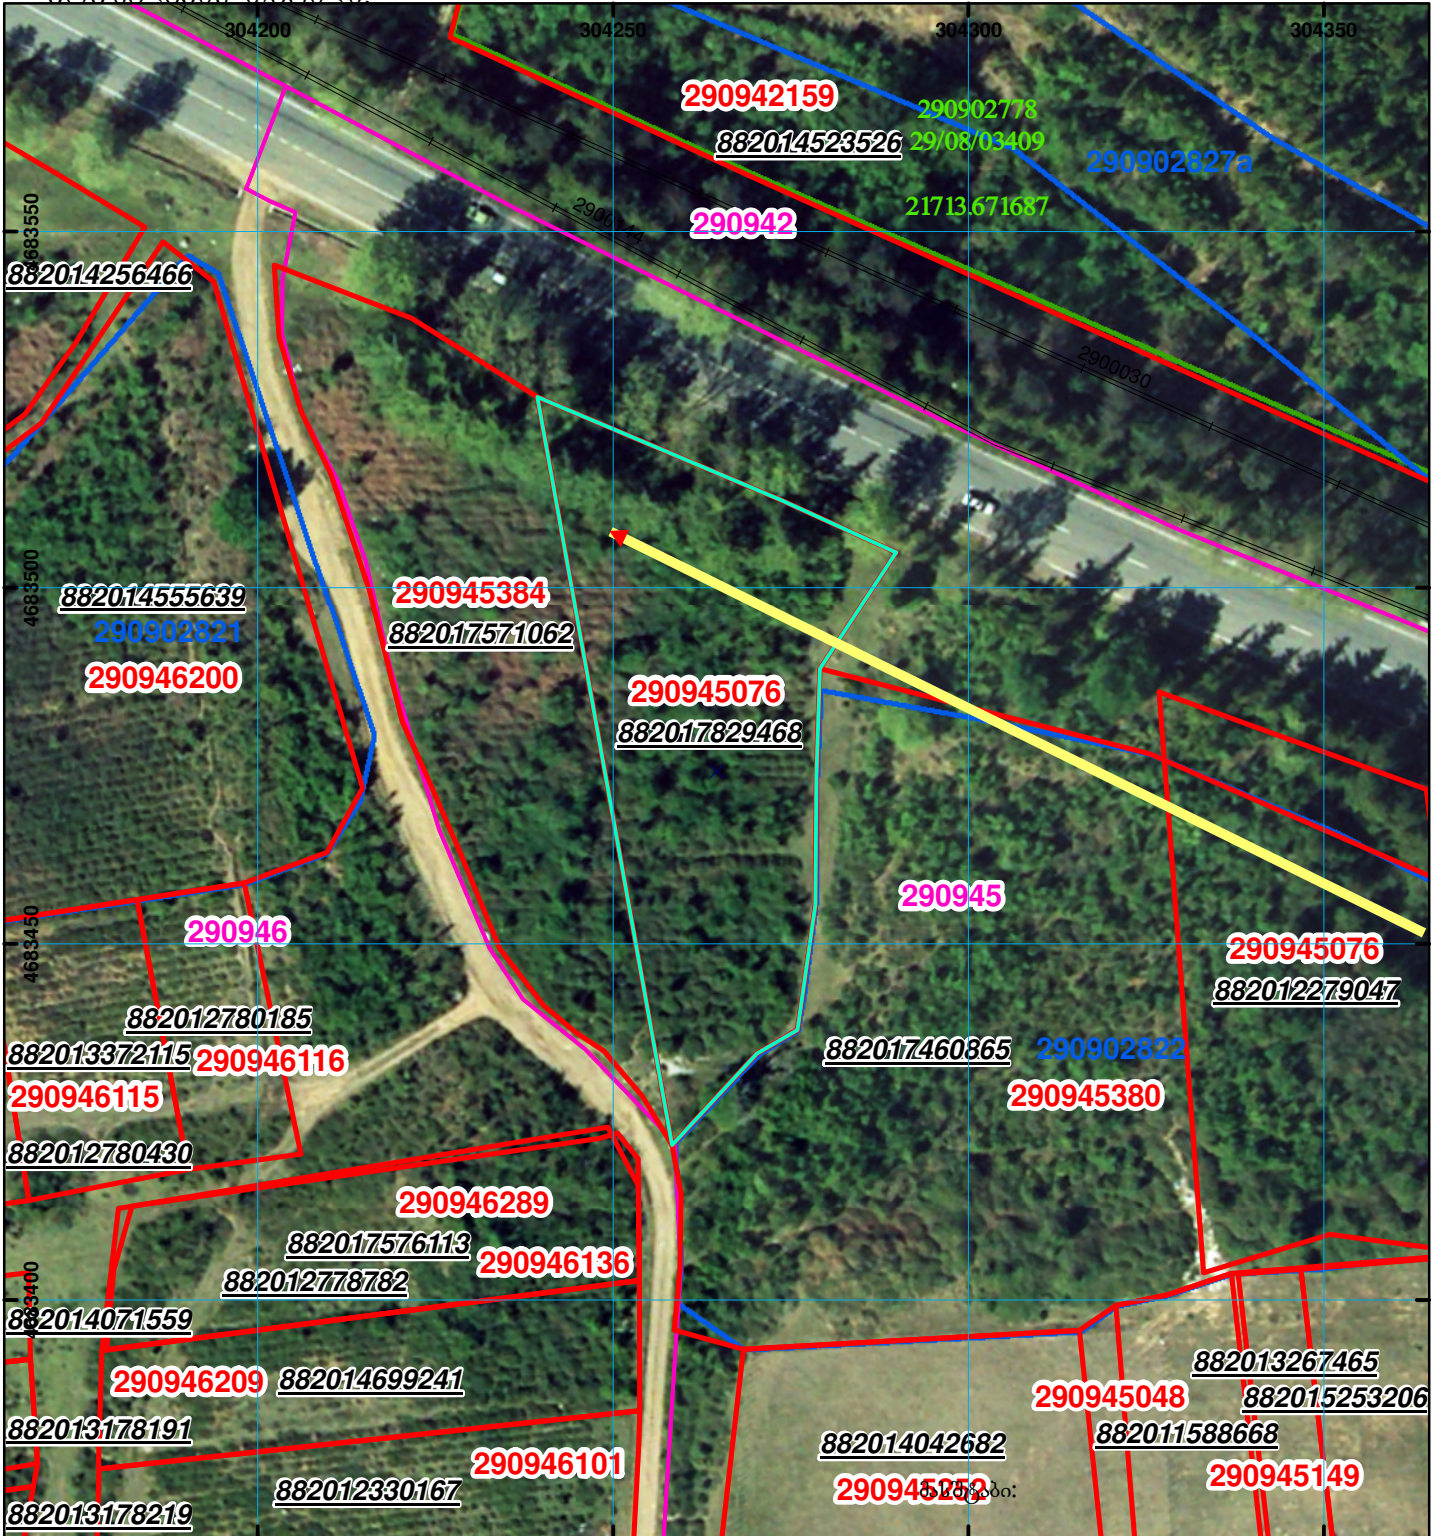

	შენიშვნა-ნაგებობა, პირობითი ნომერი/სართულიანობა		ვალდებულება		საზღვრევი ნაგებობა	 00'0 UTM (საერთაშორისო) სისტემის კოორდ.
	მიწის ნაკვეთის საკადასტრო საზღვარი		მშენებარე ნაგებობა			