


მიწის ნაკვეთის საკადასტრო კოდი:
 განცხადების რეგისტრაციის ნომერი:
 მიწის ნაკვეთის ფართობი:
 მომზადების თარიღი:

71 56 13 499
 882020467226
 907 კვ.მ.
 14.08.20

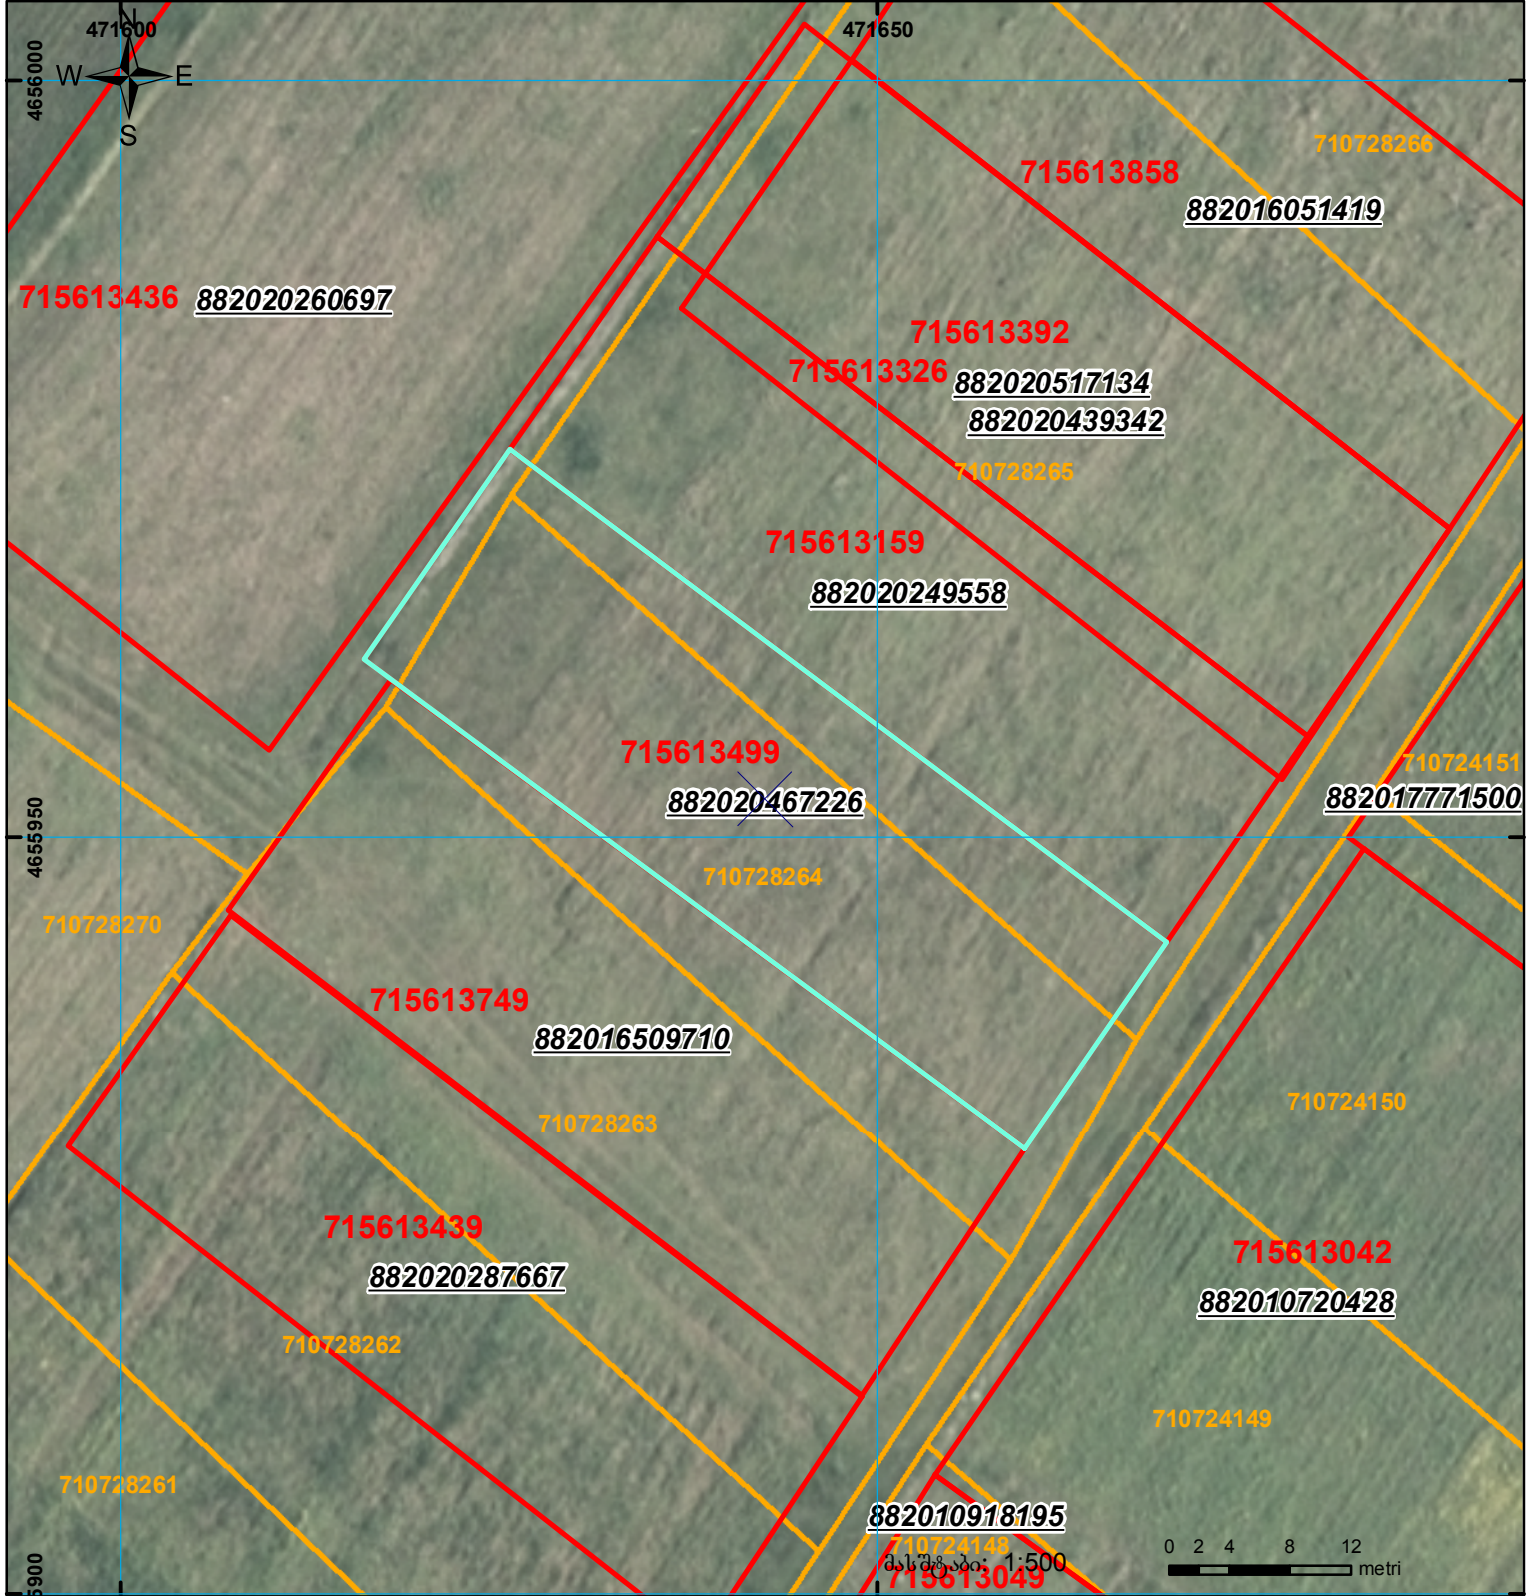

	შენიშნული ნაკვეთი, პირობითი ნომერი/სართულიანობა		კალდეხელება		საზოგადოებრივი ნაკვეთი
	მიწის ნაკვეთის საკადასტრო საზღვარი		შეზღუდული ნაკვეთი		

0 0 0
 UTM
 (საერთაშორისო) სისტემის კოორდ.