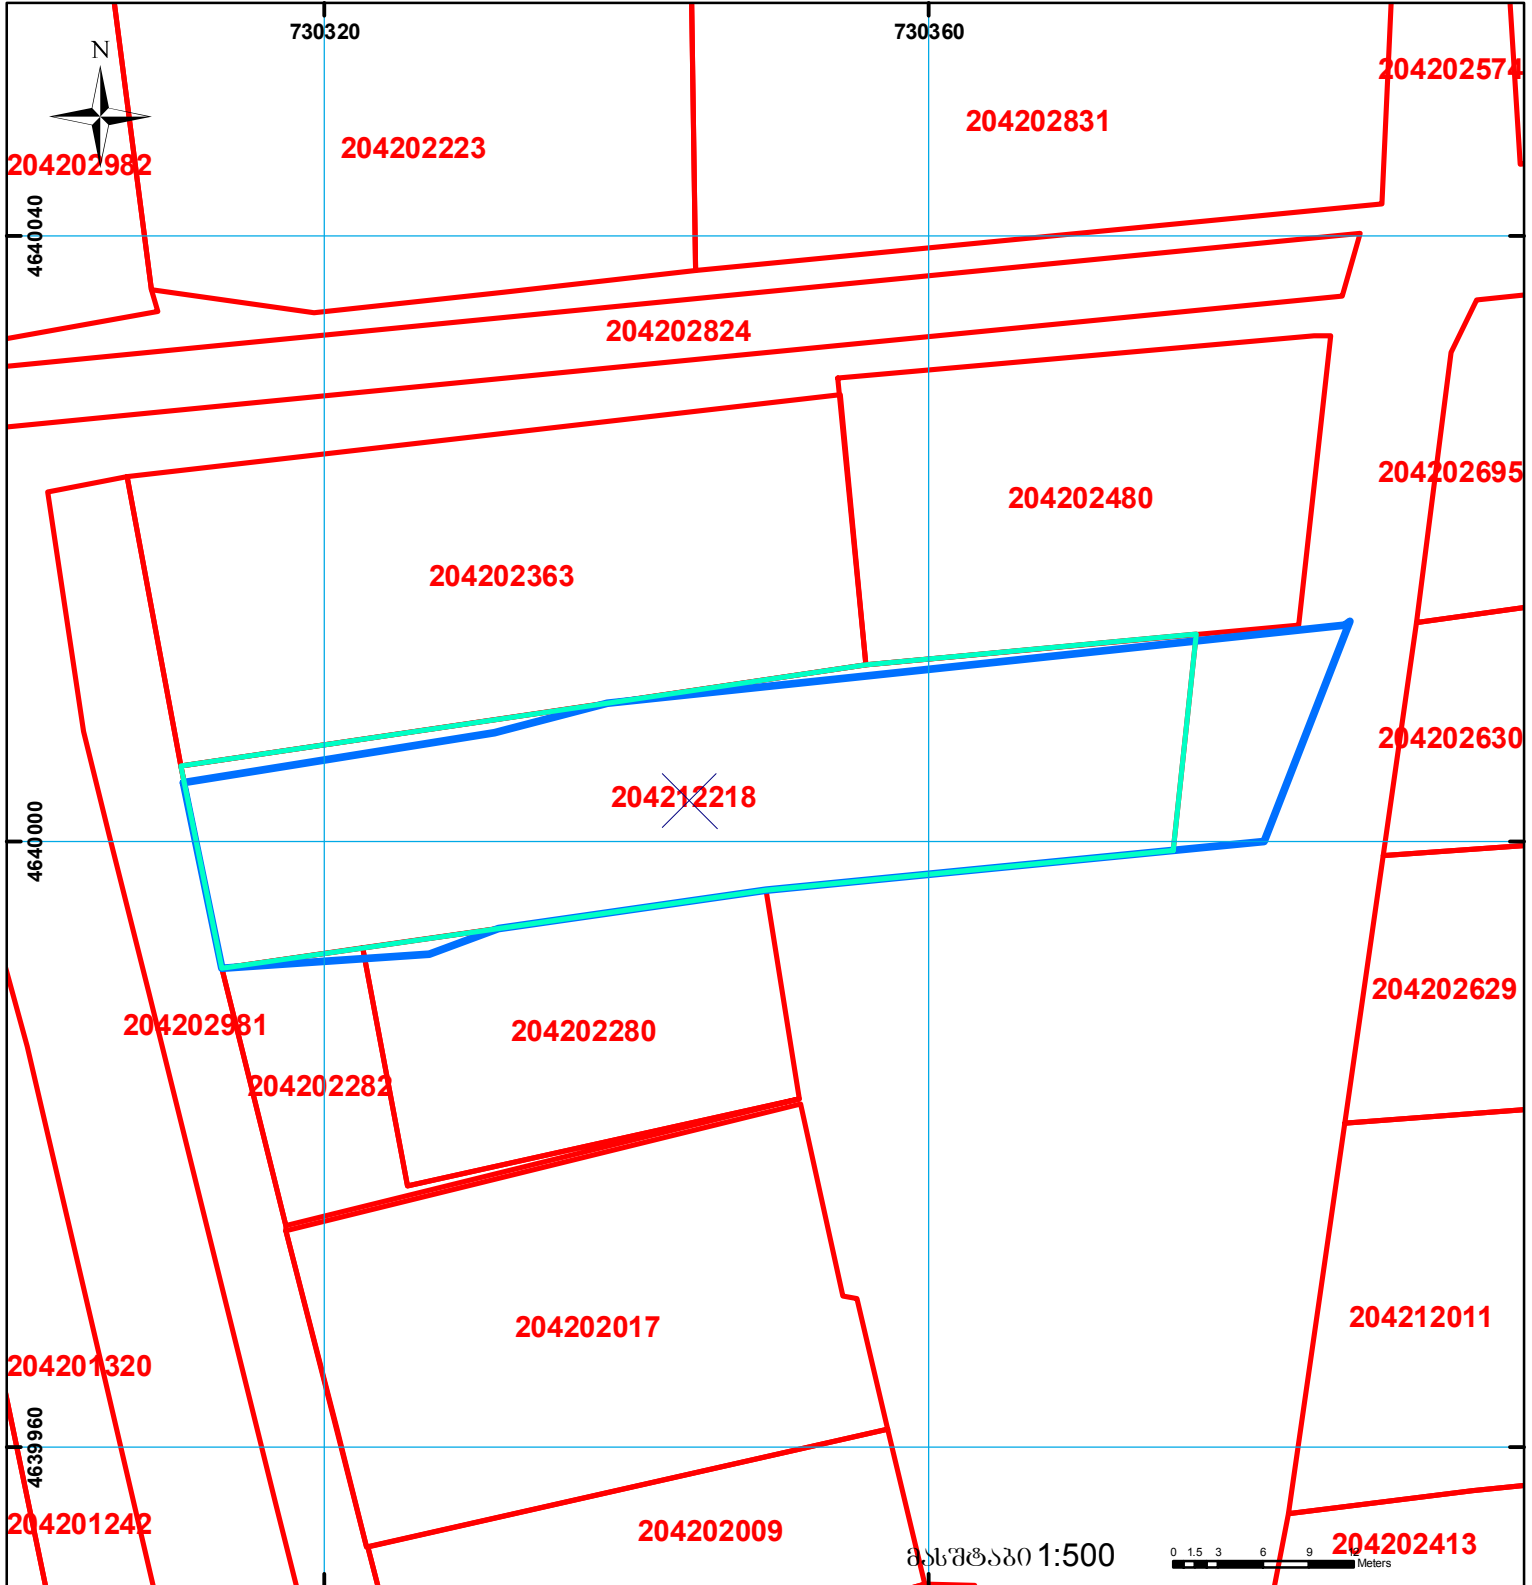
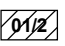

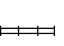




ლუჩჯად მონიშნული ნაკვეთი არის საკუთრების მოწმობაზე მითითებული კოორდინატებით შეკრული პოლიგონი

მიწის ნაკვეთის საკადასტრო კოდი: 20 42 12 218
 განცხადების რეგისტრაციის ნომერი: 882016629391
 მიწის ნაკვეთის ფართობი: 909 კვ.მ.
 დანიშნულება:
 მომზადების თარიღი: 19.10.17



	შენიშნული ნაკვეთი, პირობითი ნომერი/სართულიანობა		კალდებულება		საზღვრული ნაკვეთი
	მიწის ნაკვეთის საკადასტრო საზღვარი		შეუნიჭებელი ნაკვეთი		

00°0' UTM (საერთაშორისო) სისტემის კოორდ.