




საქართველოს იუსტიციის სამინისტრო
საჯარო რეგისტრის ეროვნული სააგენტო

საკადასტრო გეგმა

მიწის ნაკვეთის საკადასტრო კოდი: 29 11 36 022
 განცხადების რეგისტრაციის ნომერი: 882010460895
 მიწის ნაკვეთის ფართობი: 2494 კვ.მ.
 დანიშნულება: სას(ოფლ(ო)-სამეურნეო)
 კატეგორია: სახნავი
 მომზადების თარიღი: 01.02.10

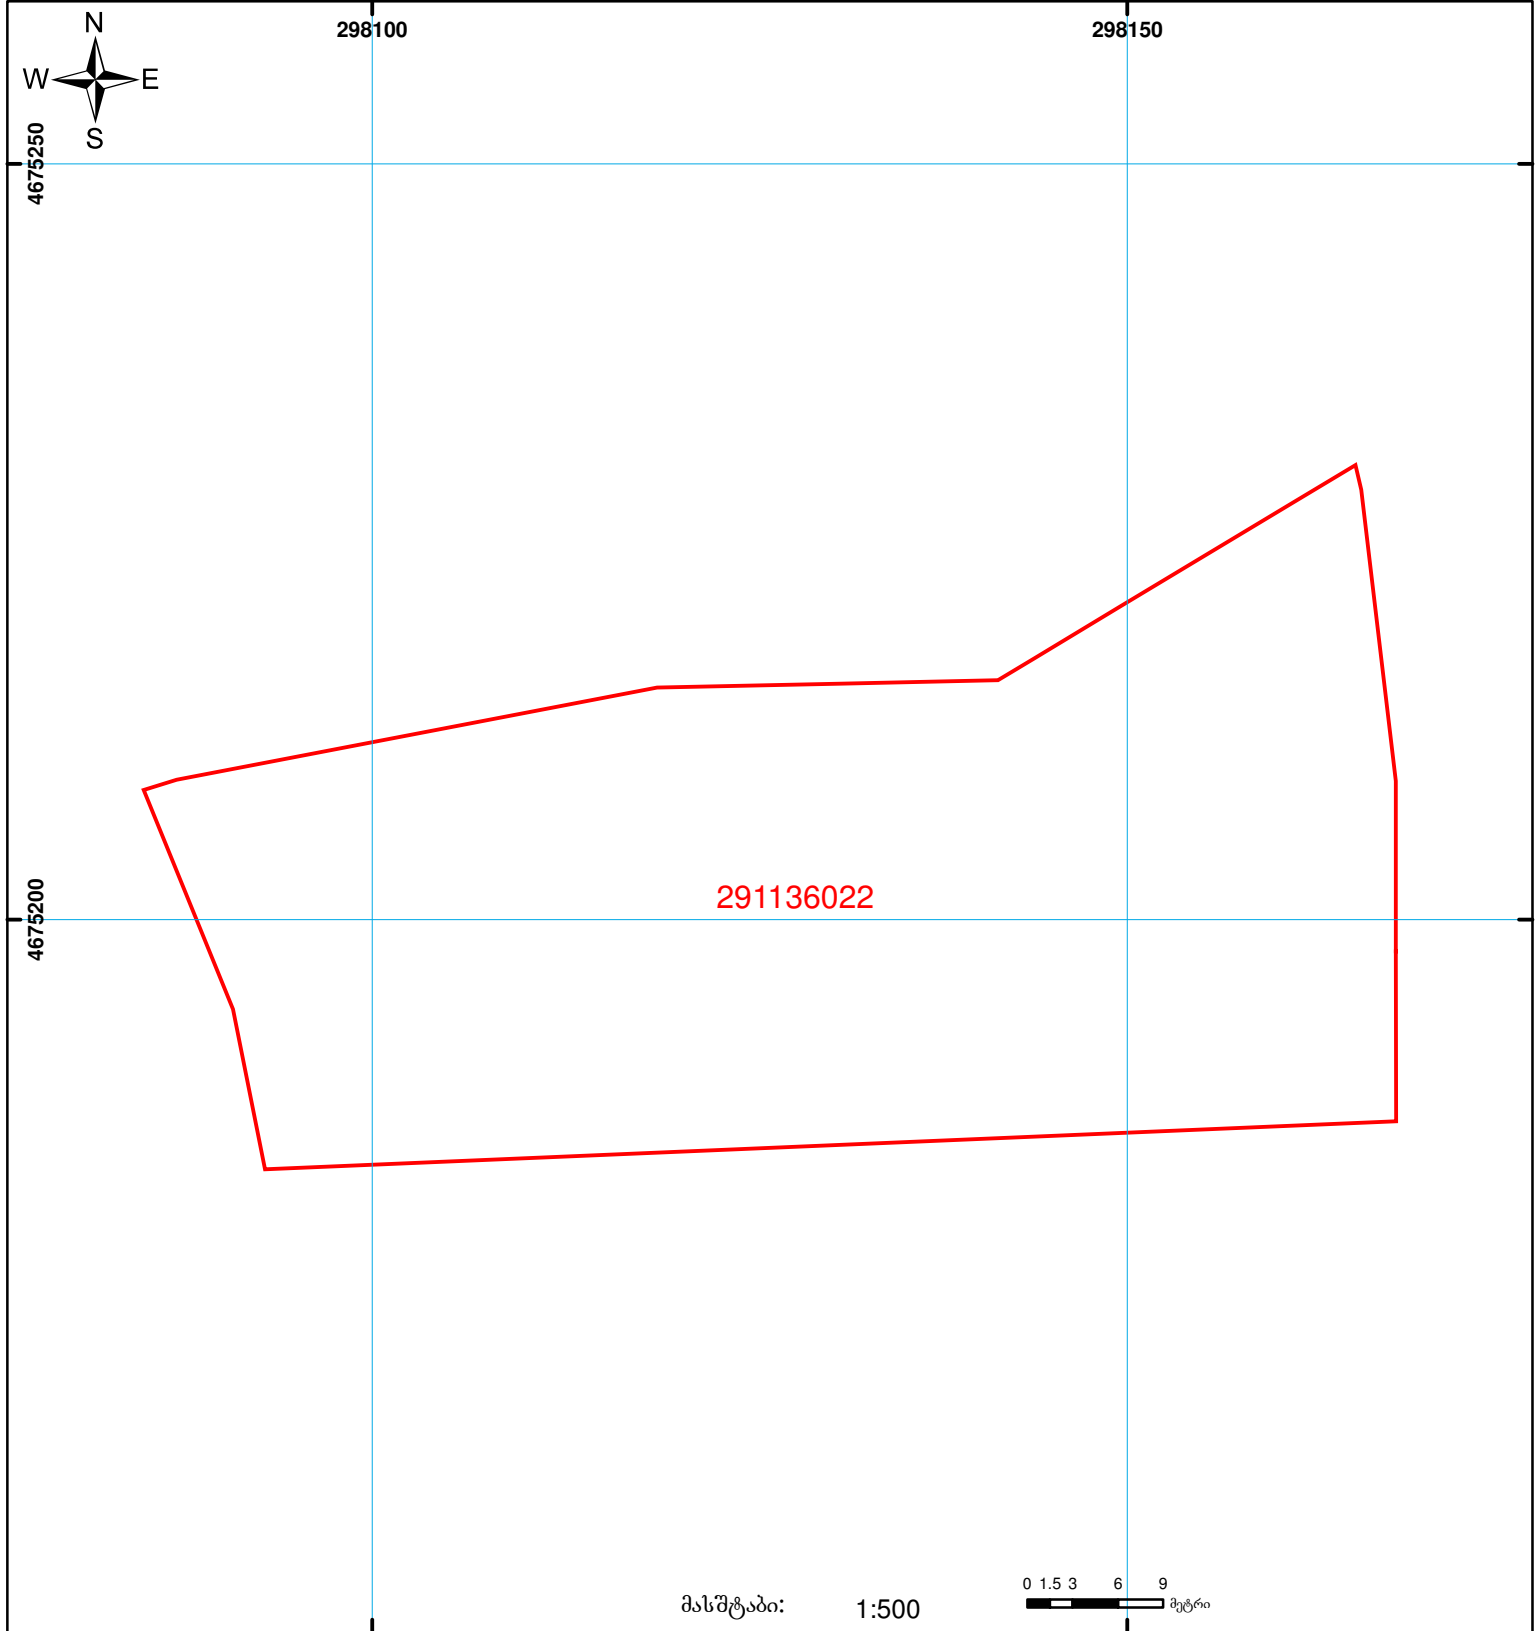

	შენიშვნა-ნაკვეთობა, პირობითი ნომერი/სართულიანობა		ვალდებულება		საზოგადოებრივი ნაკვეთობა
	მიწის ნაკვეთის საკადასტრო საზღვარი		მშენებარე ნაკვეთობა		

UTM (საერთაშორისო) სისტემის კოორდ.