


საქართველოს იუსტიციის სამინისტრო
საჯარო რეგისტრის ეროვნული სააგენტო
საკადასტრო გეგმა

მიწის ნაკვეთის საკადასტრო კოდი: 72 03 13 139
ბანცხალების რეგისტრაციის ნომერი 882010595324
მიწის ნაკვეთის ფართობი: 1733 კვ.მ.
დანიშნულება: სასოფლო-სამეურნეო
კატეგორია:
მომზადების თარიღი: 06.05.10

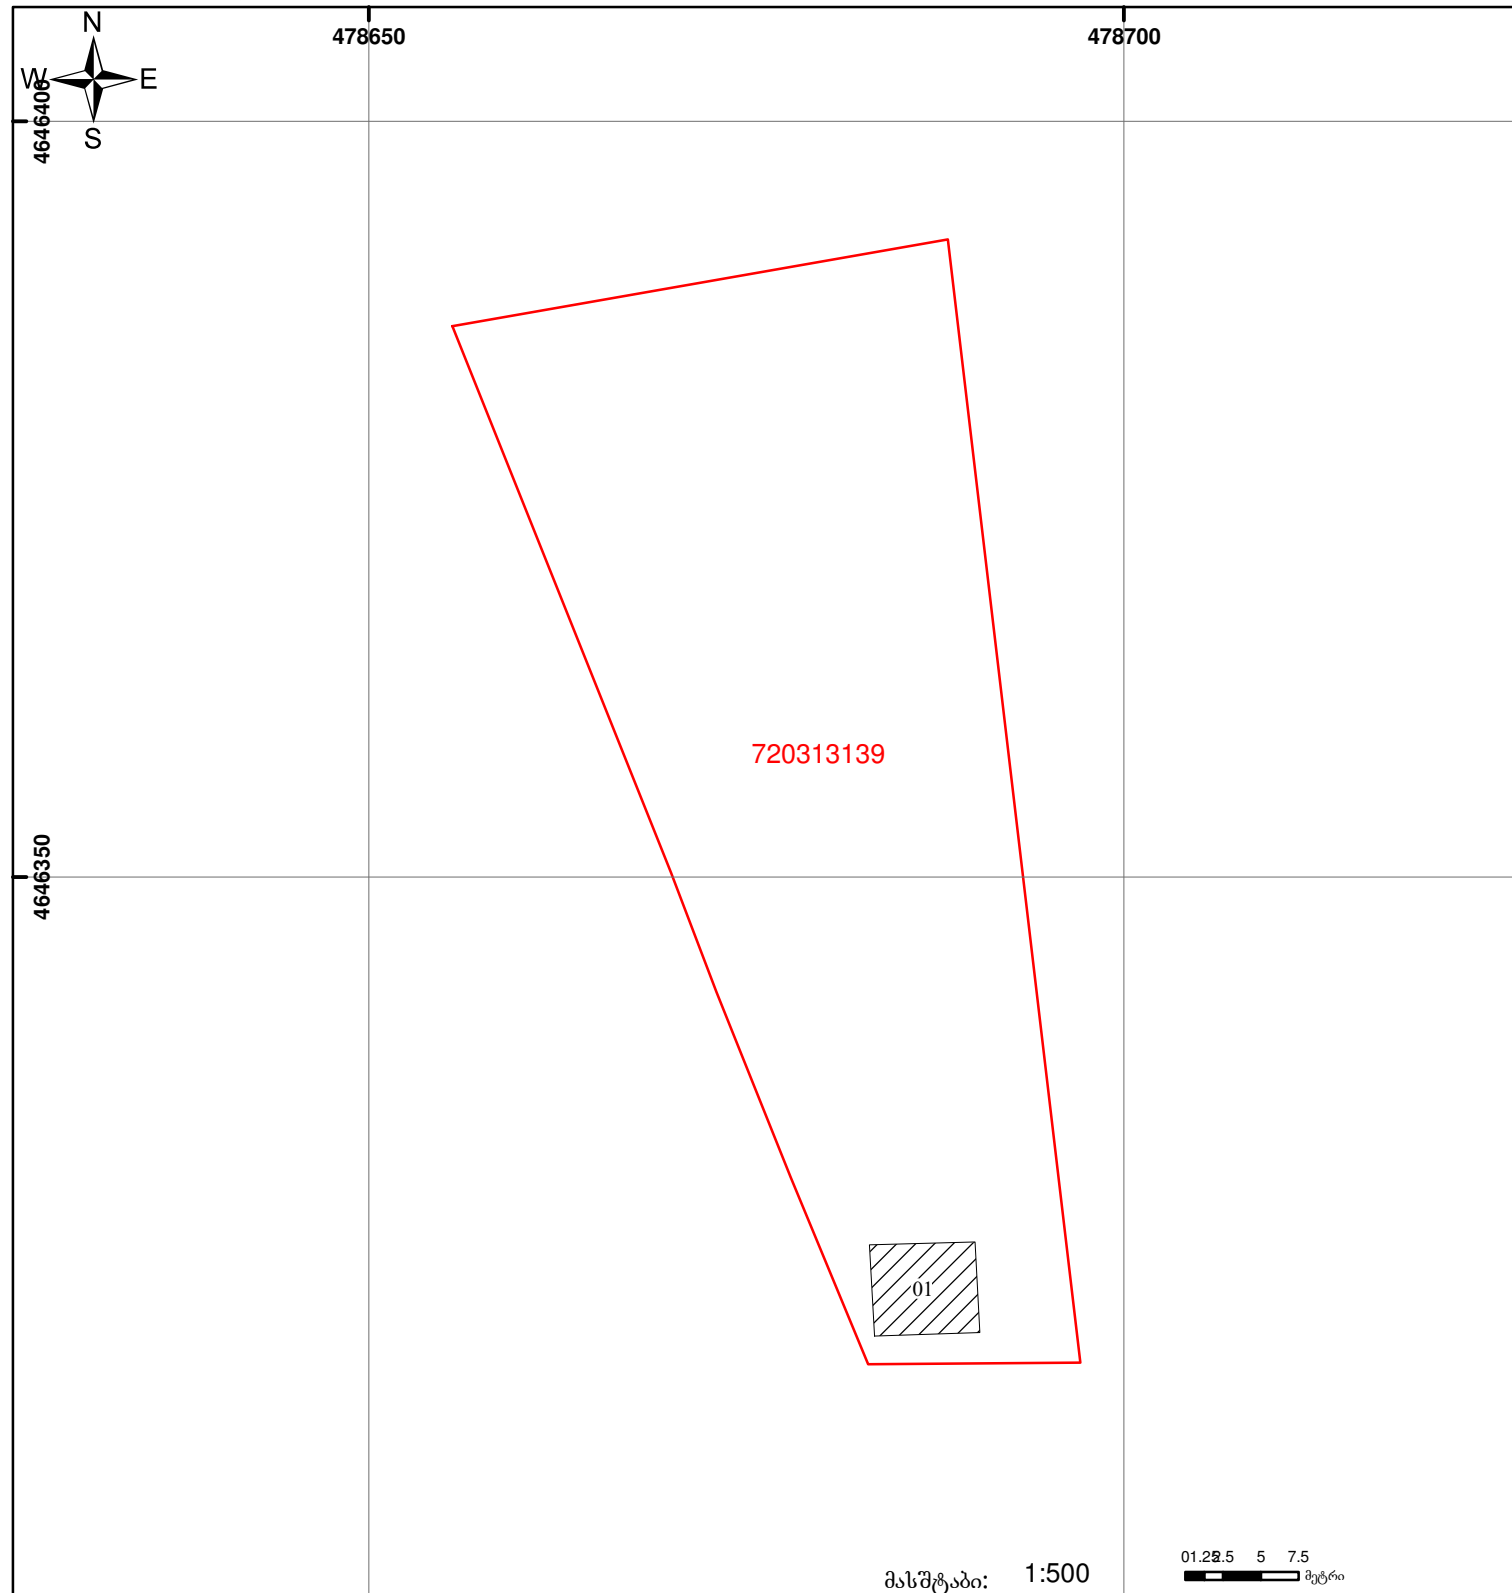

	შენიშვნა-ნაგებობა, პირობითი ნომერი/სართულიანობა		ვალდებულება		ხაზობრივი ნაგებობა		00°0' 0.00
	მიწის ნაკვეთის საკადასტრო საზღვარი		მშენებარე ნაგებობა			UTM	(საერთაშორისო) სისტემის კოორდ.