



# საკადასტრო გეგმა

საჯარო რეესტრის ეროვნული  
სააგენტო

საკადასტრო კოდი: **20.42.03.1092**

ნაკვეთის დანიშნულება:

**სასოფლო-სამეურნეო(სახნავი)**


განცხადების ნომერი: **882024433797**

ფართობი:

**110 კვ.მ (WGS 84 / UTM zone 38N)**

მომზადების თარიღი: **23/01/2025**

**109 კვ.მ (WGS 84 / UTM zone 37N)**

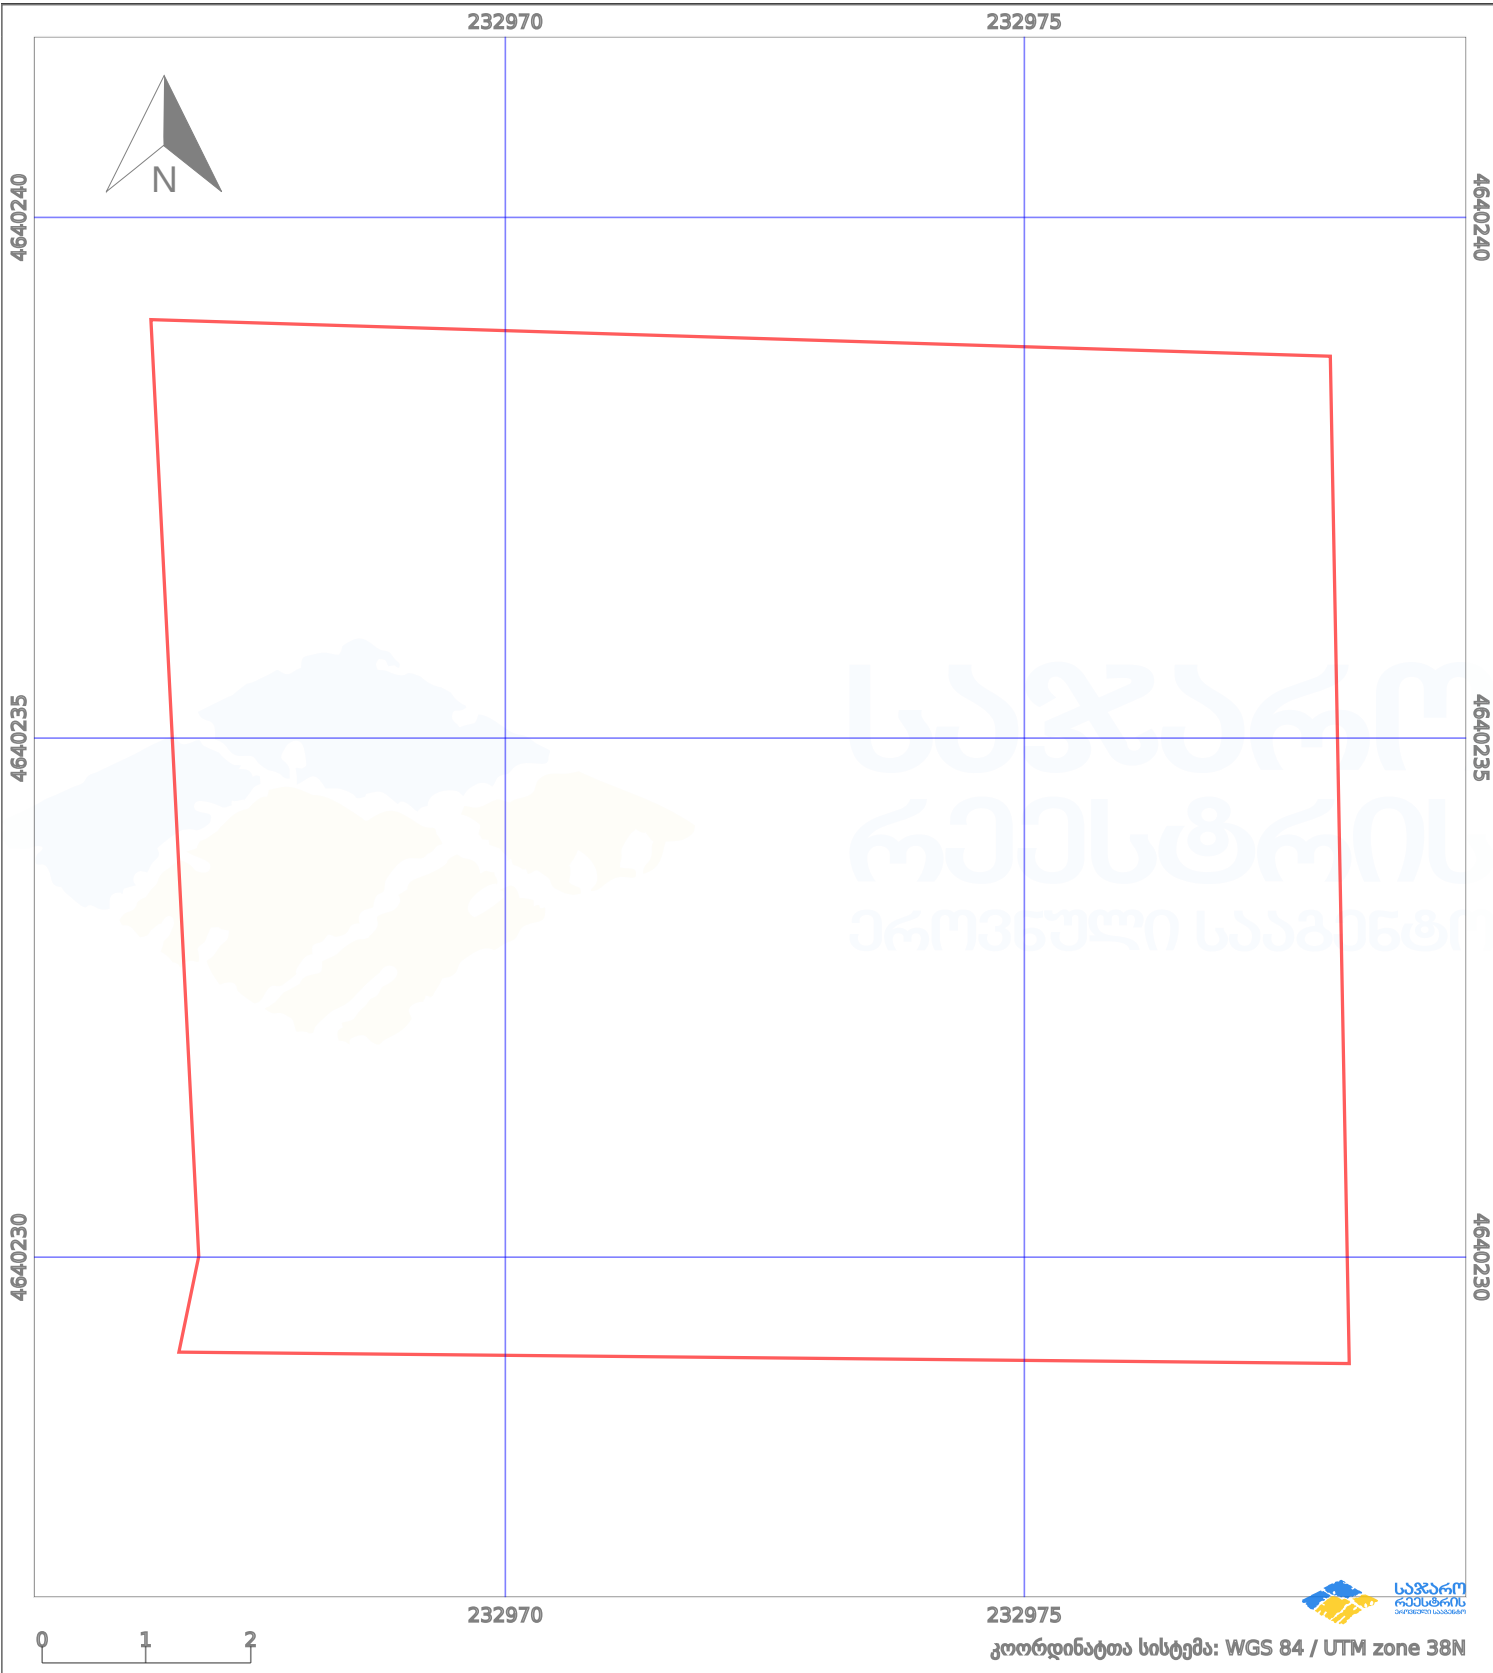

პირობითი აღნიშვნები:

- |  |                    |  |                    |  |                    |  |                     |
|--|--------------------|--|--------------------|--|--------------------|--|---------------------|
|  | ნაკვეთის საზღვარი  |  | მშენებარე ნაგებობა |  | აშენებული ნაგებობა |  | მინისქვეშა ნაგებობა |
|  | საზომრივი ნაგებობა |  | ტყის ფონდი         |  | ვალდებულება        |  | ქარსაფარი ბოლი      |