





საქართველოს იუსტიციის სამინისტრო  
საჯარო რეგისტრის ეროვნული სააგენტო  
საკადასტრო ბეჭედი

მიწის ნაკვეთის საკადასტრო კოდი: 81 10 31 283  
 განცხადების რეგისტრაციის ნომერი: 882014473954  
 მიწის ნაკვეთის ფართობი: 5500 კვ.მ.  
 დანიშნულება: სასოფლო-სამეურნეო

გეგმვა თარიღი: 12.09.2014

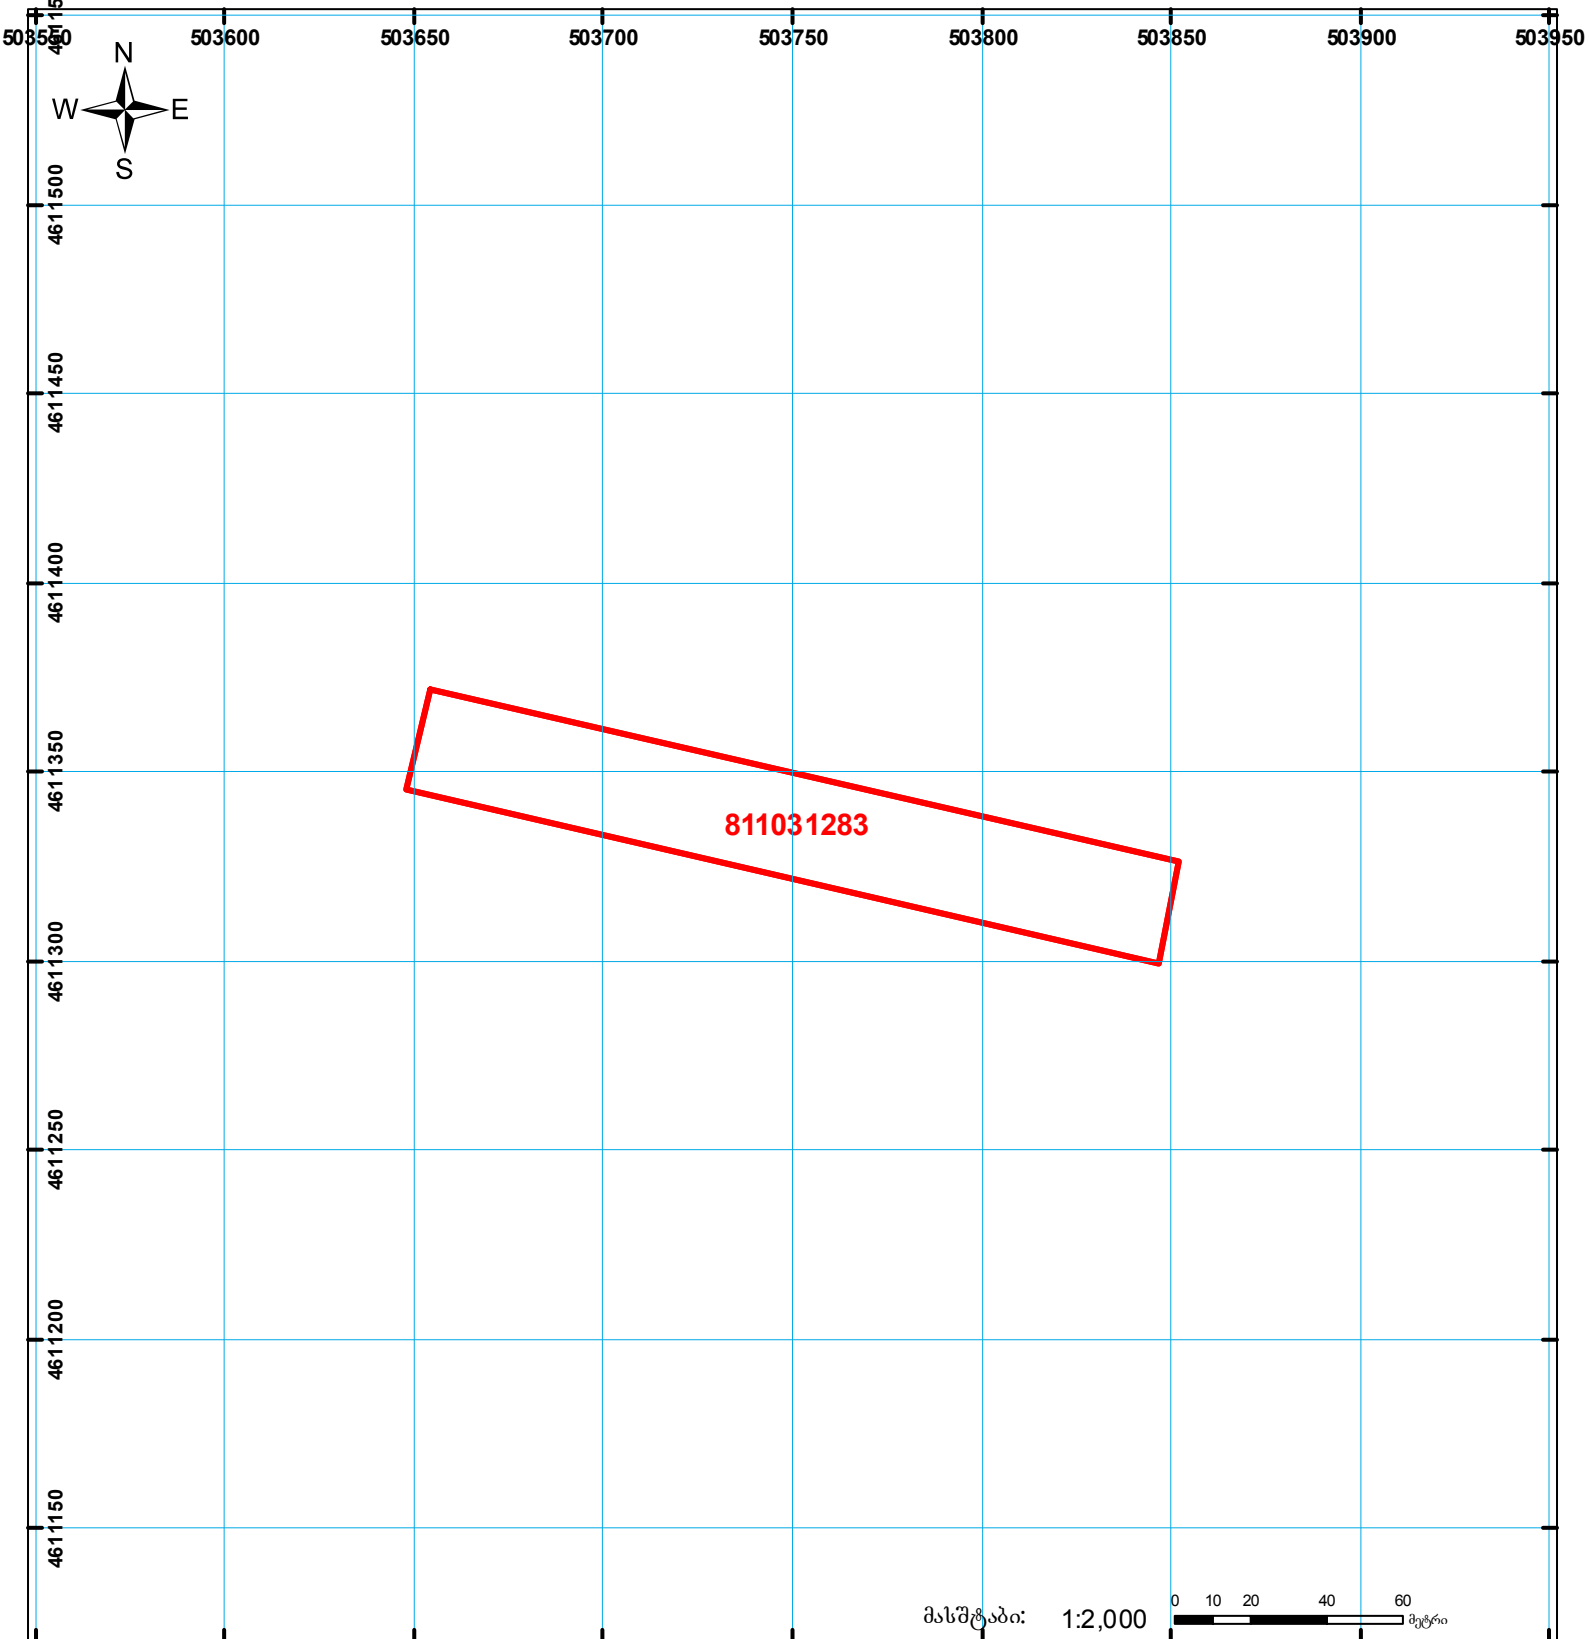

მასშტაბი: 1:2,000

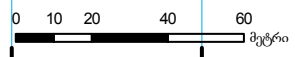

- |  |  |  |                     |  |                         |
|--|--|--|---------------------|--|-------------------------|
|  | შენიშნულ-ნაგებობა, პირობითი ნომერი/სართულ იანობა |  | ვალდებულება         |  | საზოგადოებრივი ნაგებობა |
|  | მიწის ნაკვეთის საკადასტრო საზღვარი               |  | შეზღუდვარე ნაგებობა |  | სახელმწიფო ტყის ფონდი   |

0.00  
00°0  
UTM (საერთაშორისო) სისტემის კოორდ.