




საქართველოს იუსტიციის სამინისტრო  
საჯარო რეესტრის ეროვნული სააგენტო

საკადასტრო გეგმა

საჯარო რეესტრის  
ეროვნული სააგენტო

მიწის ნაკვეთის საკადასტრო კოდი: 01.72.14.002.061  
განცხადების რეგისტრაციის ნომერი: 882015372115  
მიწის ნაკვეთის ფართობი: 2900 კვ.მ.  
ღანიშნულება: სასოფლო-სამეურნეო  
მომზადების თარიღი 06.07.15

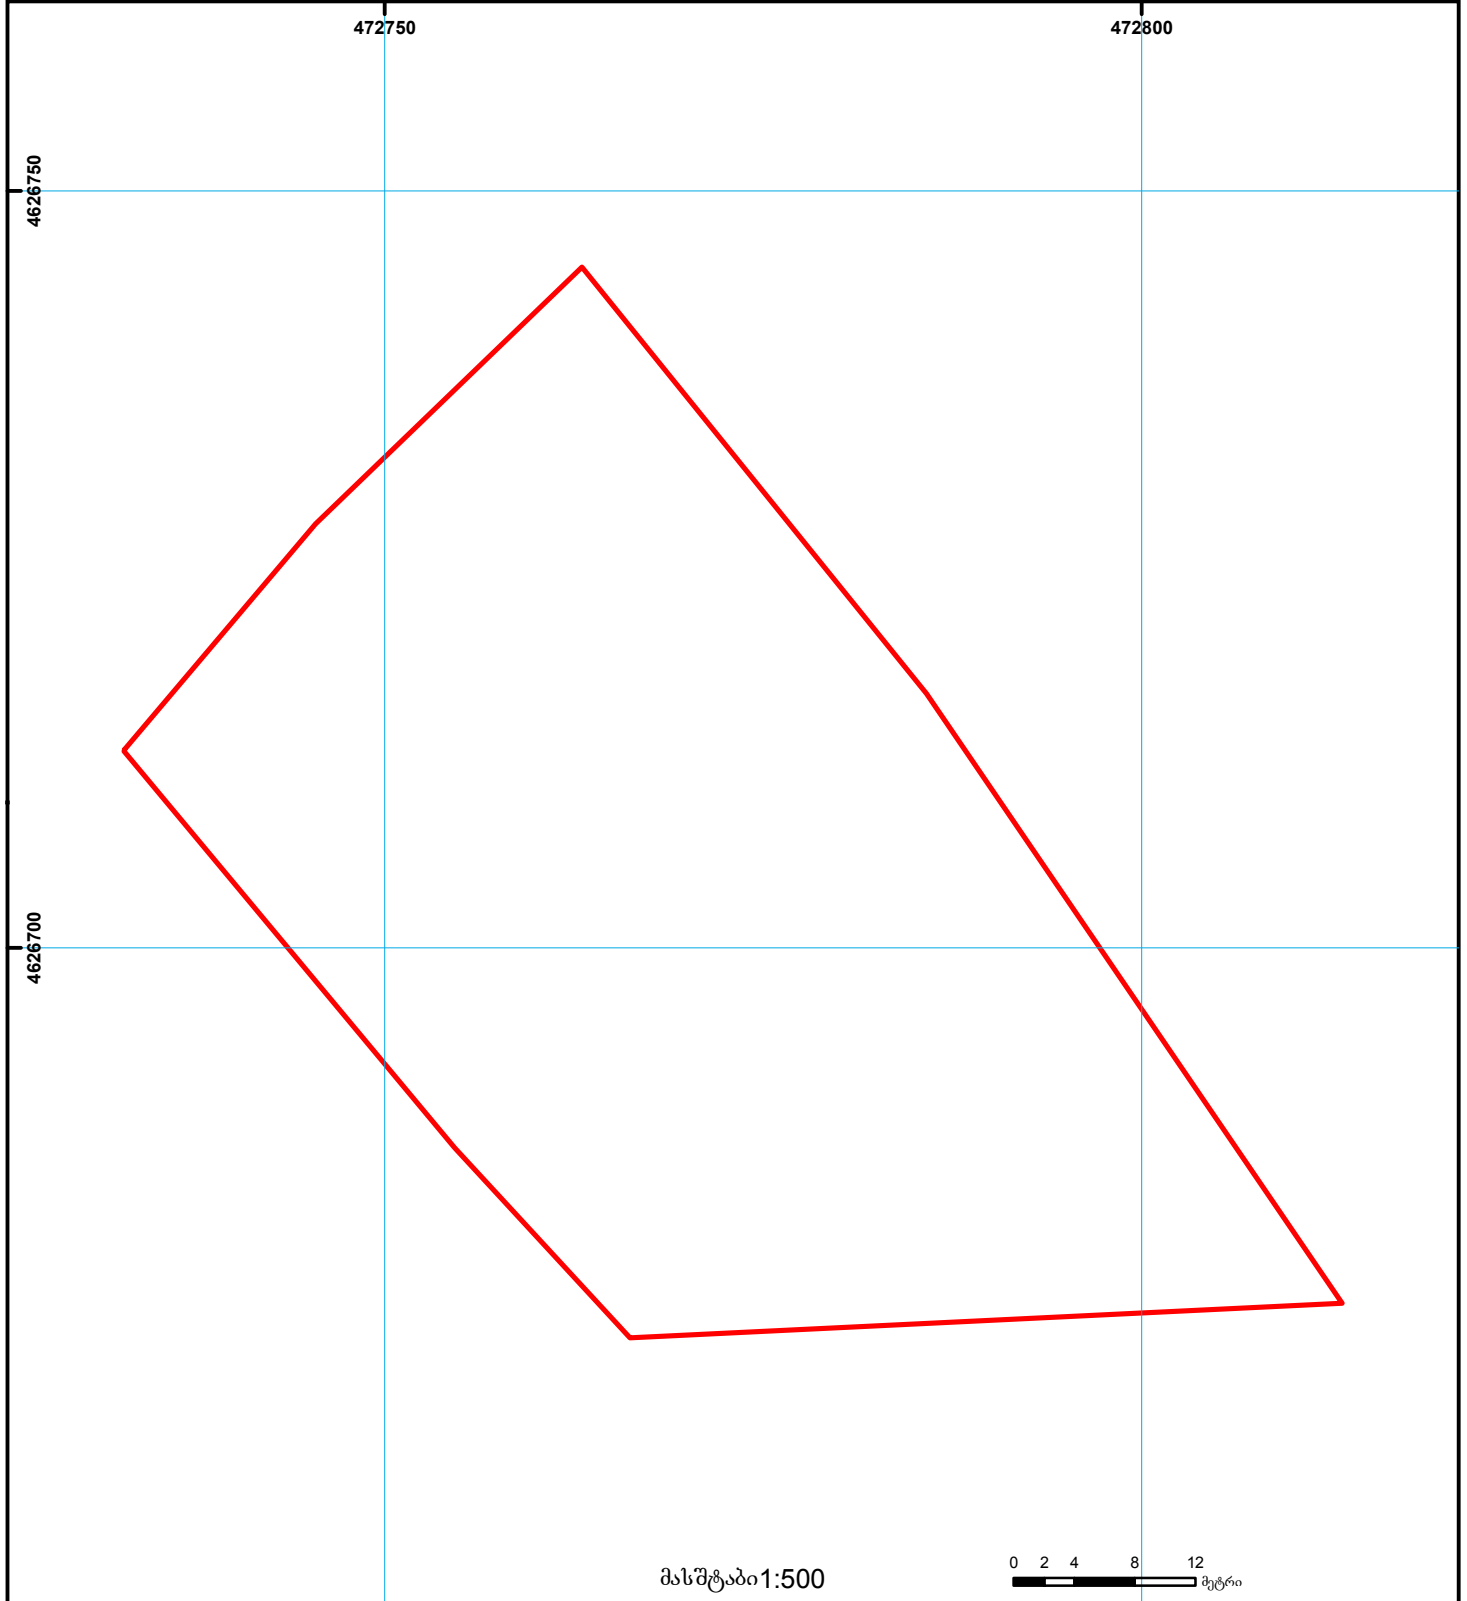

	შენიშნა-ნაგებობა, პირობითი ნომერი/სართულიანობა		ვალდებულება		საზობრივი ნაგებობა	UTM (საერთაშორისო) სისტემის კოორდ.
	მიწის ნაკვეთის საკადასტრო საზღვარი		მშენებარე ნაგებობა		მიწისქვეშა ნაგებობა	