



საკადასტრო გეგმა

საჯარო რეესტრის ეროვნული
სააგენტო

საკადასტრო კოდი: **26.25.13.222**

განცხადების ნომერი: **882017474074**


მომზადების თარიღი: **06/06/2017**

ნაკვეთის დანიშნულება:

ფართობი:

18902 კვ.მ (WGS 84 / UTM zone 38N)

18900 კვ.მ (WGS 84 / UTM zone 37N)

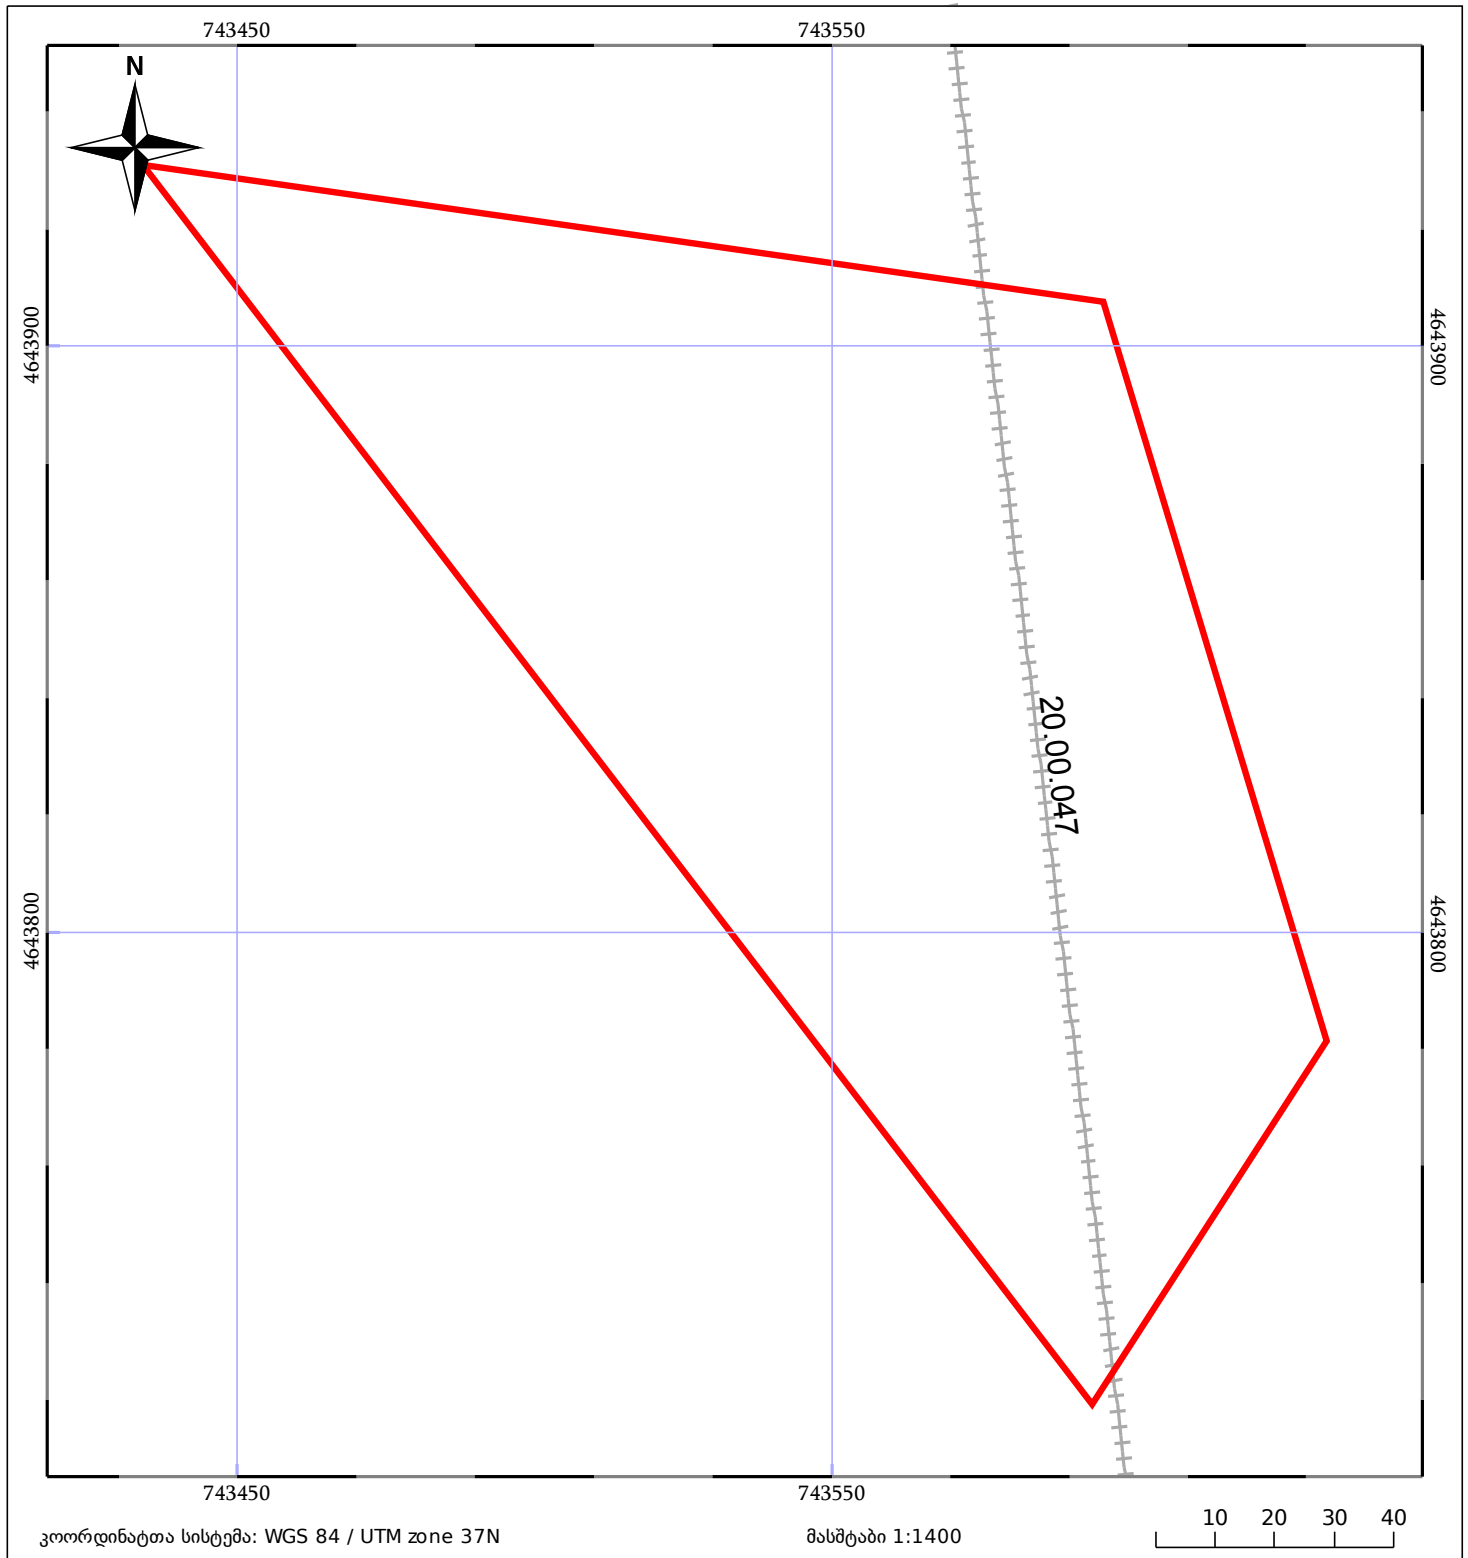

ნაკვეთის საკადასტრო საზღვარი

ხაზობრივი ნაგებობა

ტყის ფონდი

შენიშვნა/ნაგებობა

შენიშვნა/ნაგებობა

ვალდებულება