



საკადასტრო გეგმა

საქართველოს ეროვნული სააგენტო


საკადასტრო კოდი: **01.72.14.026.373**

ნაკვეთის დანიშნულება: **სასოფლო-სამეურნეო(საკარმიდამო)**

განცხადების ნომერი: **882024332006**

ფართობი: **1508 კვ.მ (WGS 84 / UTM zone 38N)**

მომზადების თარიღი: **06/11/2024**

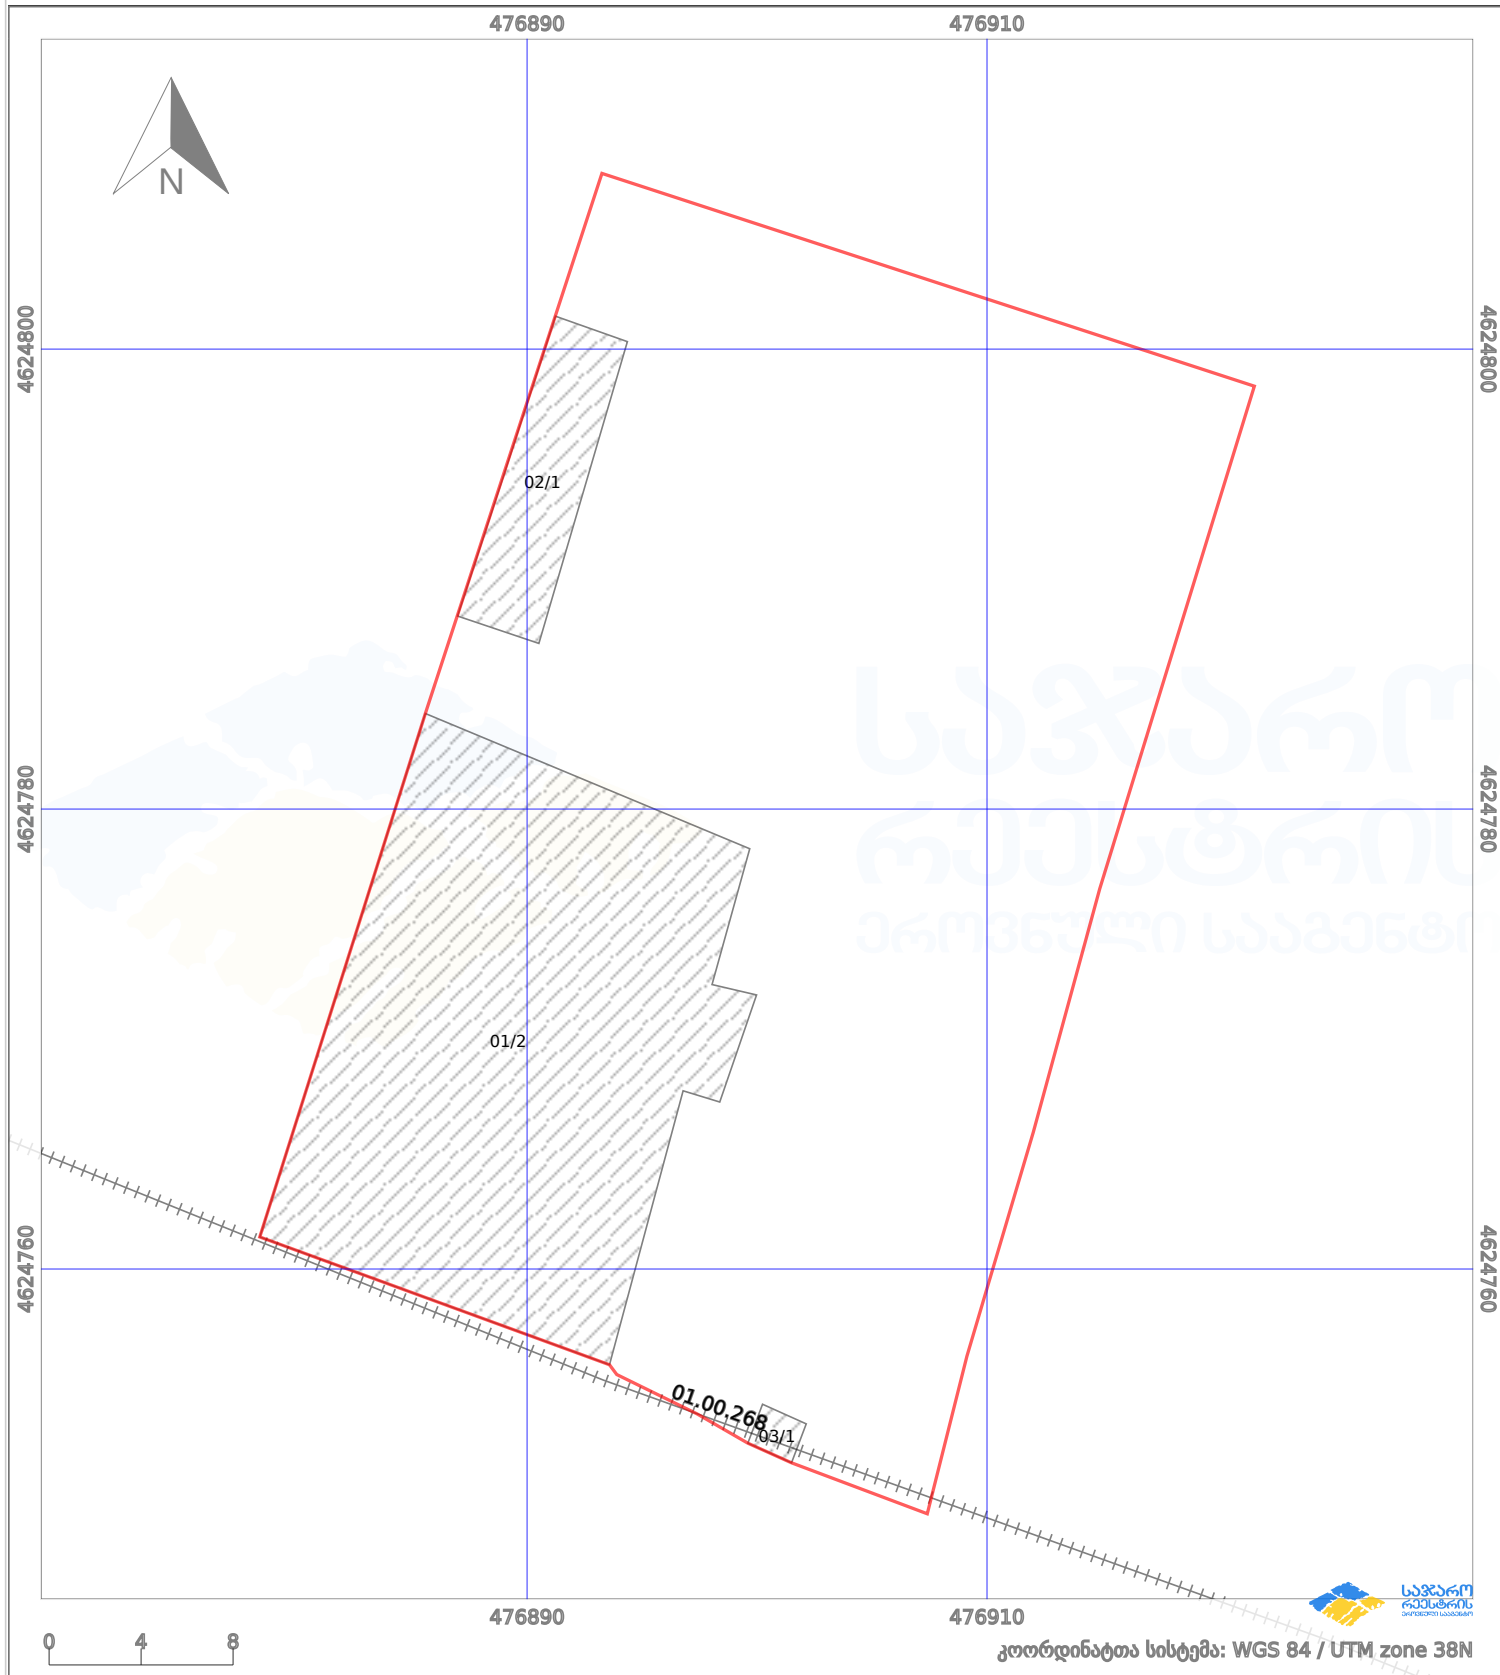

პირობითი აღნიშვნები:

- | | | | | | | | | |
|--|-------------------|--|--------------------|--|------|--------------------|--|---------------------|
| | ნაკვეთის საზღვარი | | მშენებარე ნაგებობა | | 02/4 | აშენებული ნაგებობა | | მინისქვეშა ნაგებობა |
| | საზღვარი ნაგებობა | | ტყის ფონდი | | | ვალდებულება | | ქარსაფარი ბოლი |