



საკადასტრო გეგმა

საჯარო რეესტრის ეროვნული სააგენტო

საკადასტრო კოდი: 43.18.42.389

ნაკვეთის დანიშნულება:

სასოფლო-სამეურნეო(საკარმიდამო)


განცხადების ნომერი: 892024583544

ფართობი:

15334 კვ.მ (WGS 84 / UTM zone 38N)

15329 კვ.მ (WGS 84 / UTM zone 37N)

მომზადების თარიღი: 15/10/2024

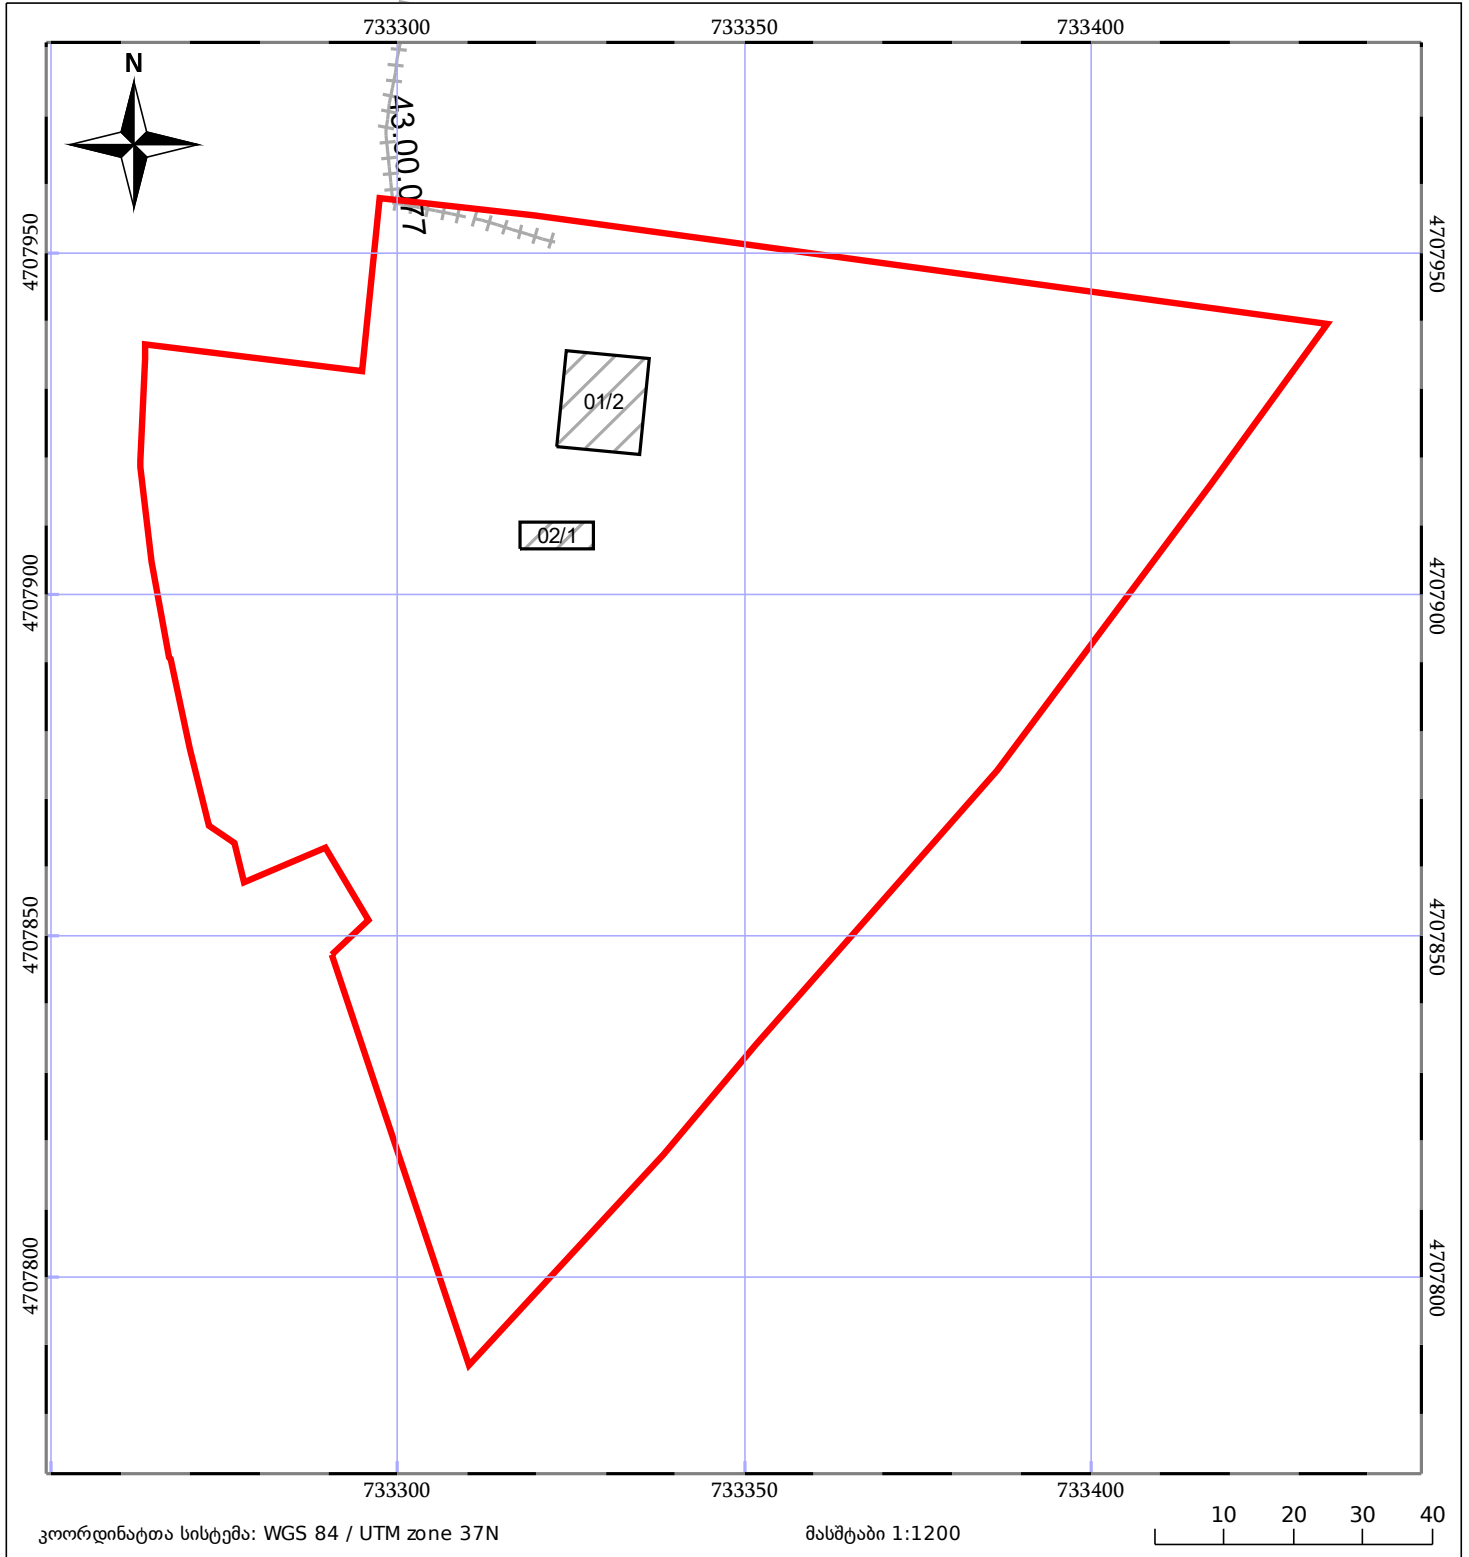

| | | | | | |
|-------|--------------------|--|------------------------------|-------|-----------------|
| 05/25 | მშენებარე ნაგებობა | | ნაკვეთის საკადასტრო საზღვარი | 05/25 | შენობა/ნაგებობა |
| | სამობრივი ნაგებობა | | ტყის ფონდი | | ვალდებულება |