


მიწის ნაკვეთის საკადასტრო კოდი: **204001509**
 ბანკხალების რეგისტრაციის ნომერი: **882025047130**
 მიწის ნაკვეთის ფართობი: **3740 კვ.მ.**
 დანიშნულება:
 მომზადების თარიღი: **20.03.25**

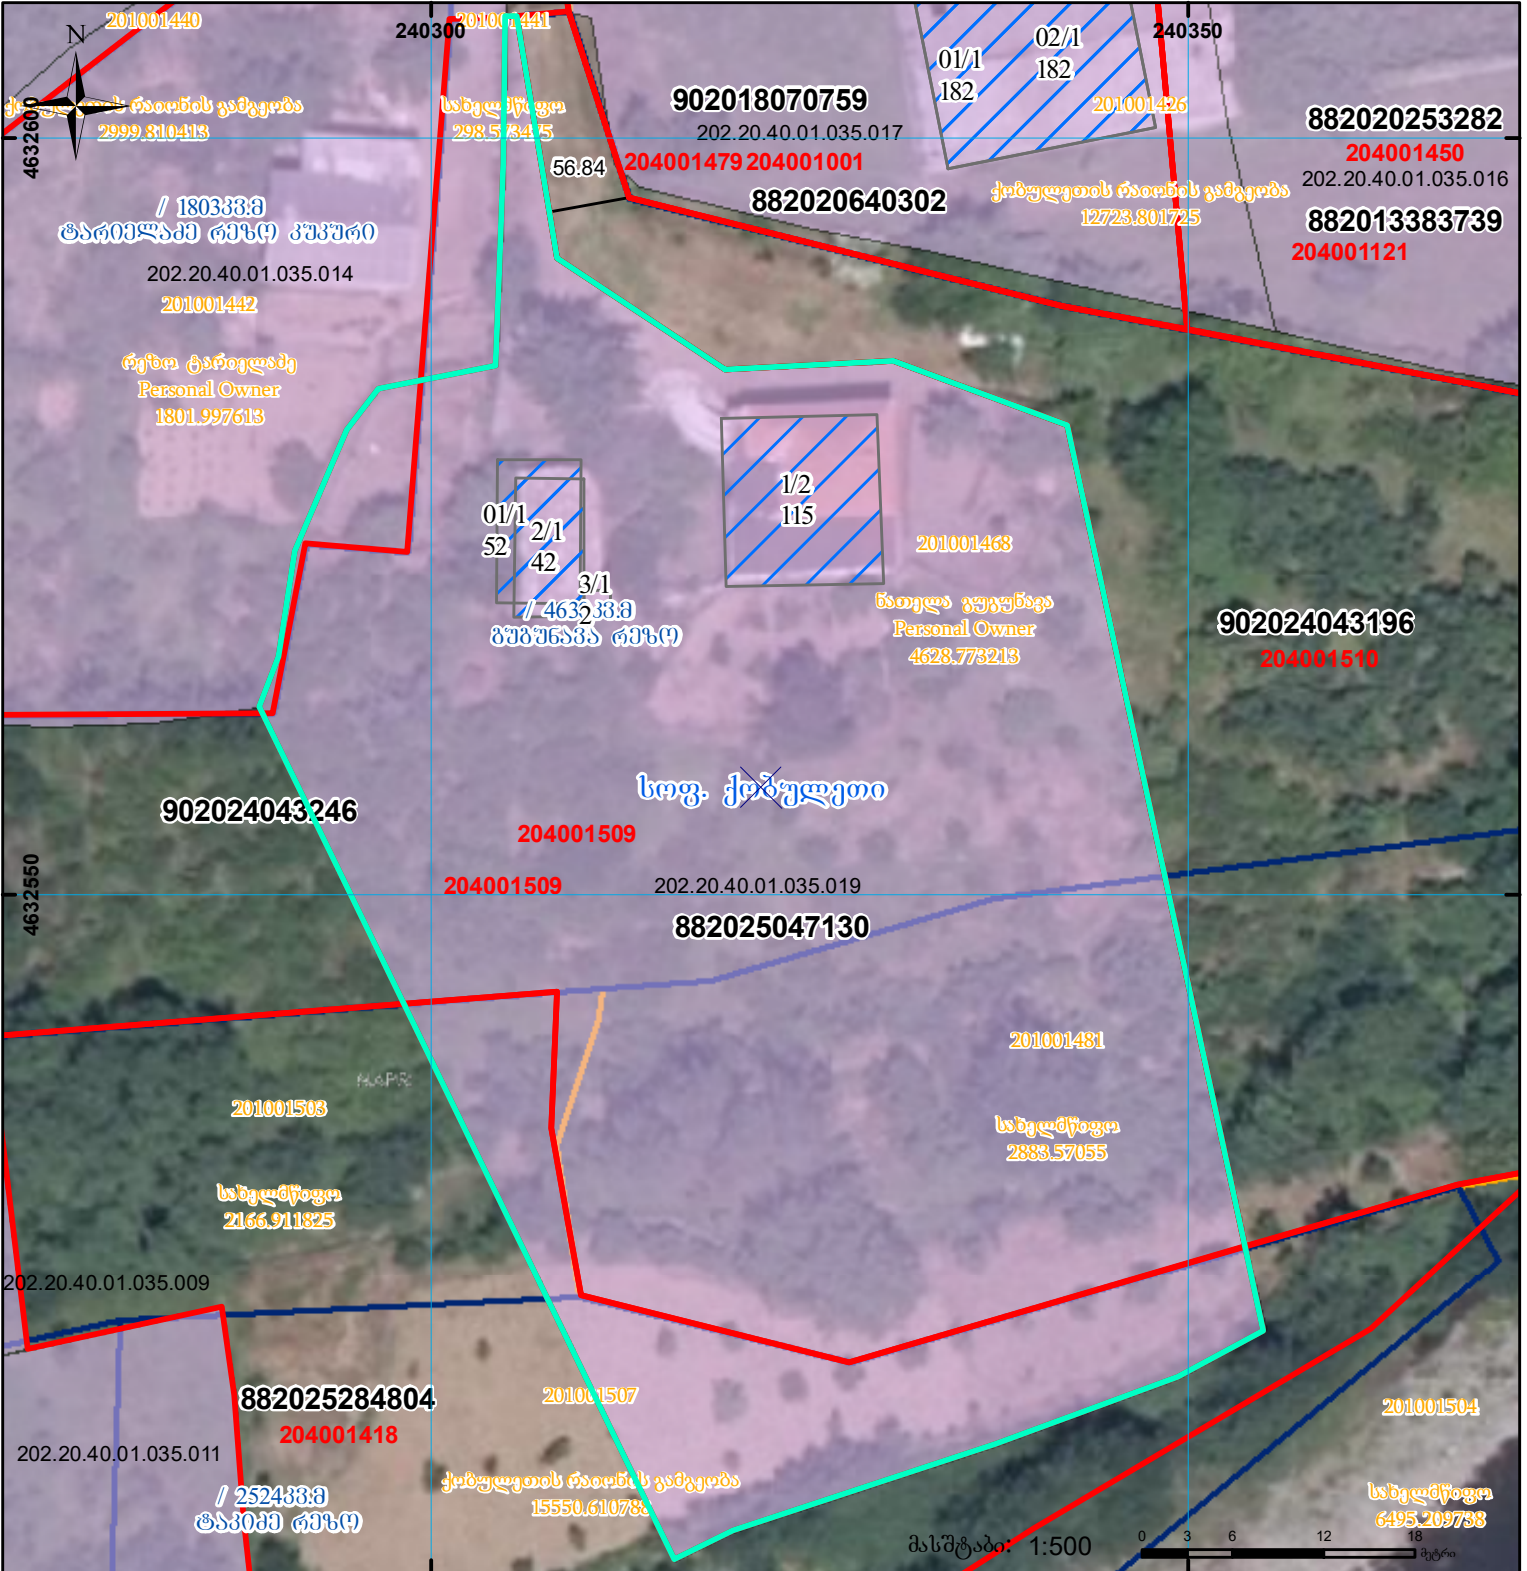

შენობა-ნაგებობა, პირობითი ნომერი/სართულიანობა	ვალდებულება	სარეგისტრაციოდ წარმოდგენილი ნაკვეთი
მიწის ნაკვეთის საკადასტრო საზღვარი	მშენებარე ნაგებობა	საზოგადოებრივი ნაგებობა

UTM (საერთაშორისო) სისტემის კოორდ.