


საქართველოს იუსტიციის სამინისტრო
საჯარო რეგისტრის ეროვნული სააგენტო

საკადასტრო გეგმა

მიწის ნაკვეთის საკადასტრო კოდი: 72 16 08 615
განცხადების რეგისტრაციის ნომერი: 882011639931
მიწის ნაკვეთის ფართობი: 510 კვ.მ.
დანომუშავება: სასოფლო-სამეურნეო
კატეგორია:
მომზადების თარიღი: 29.12.11

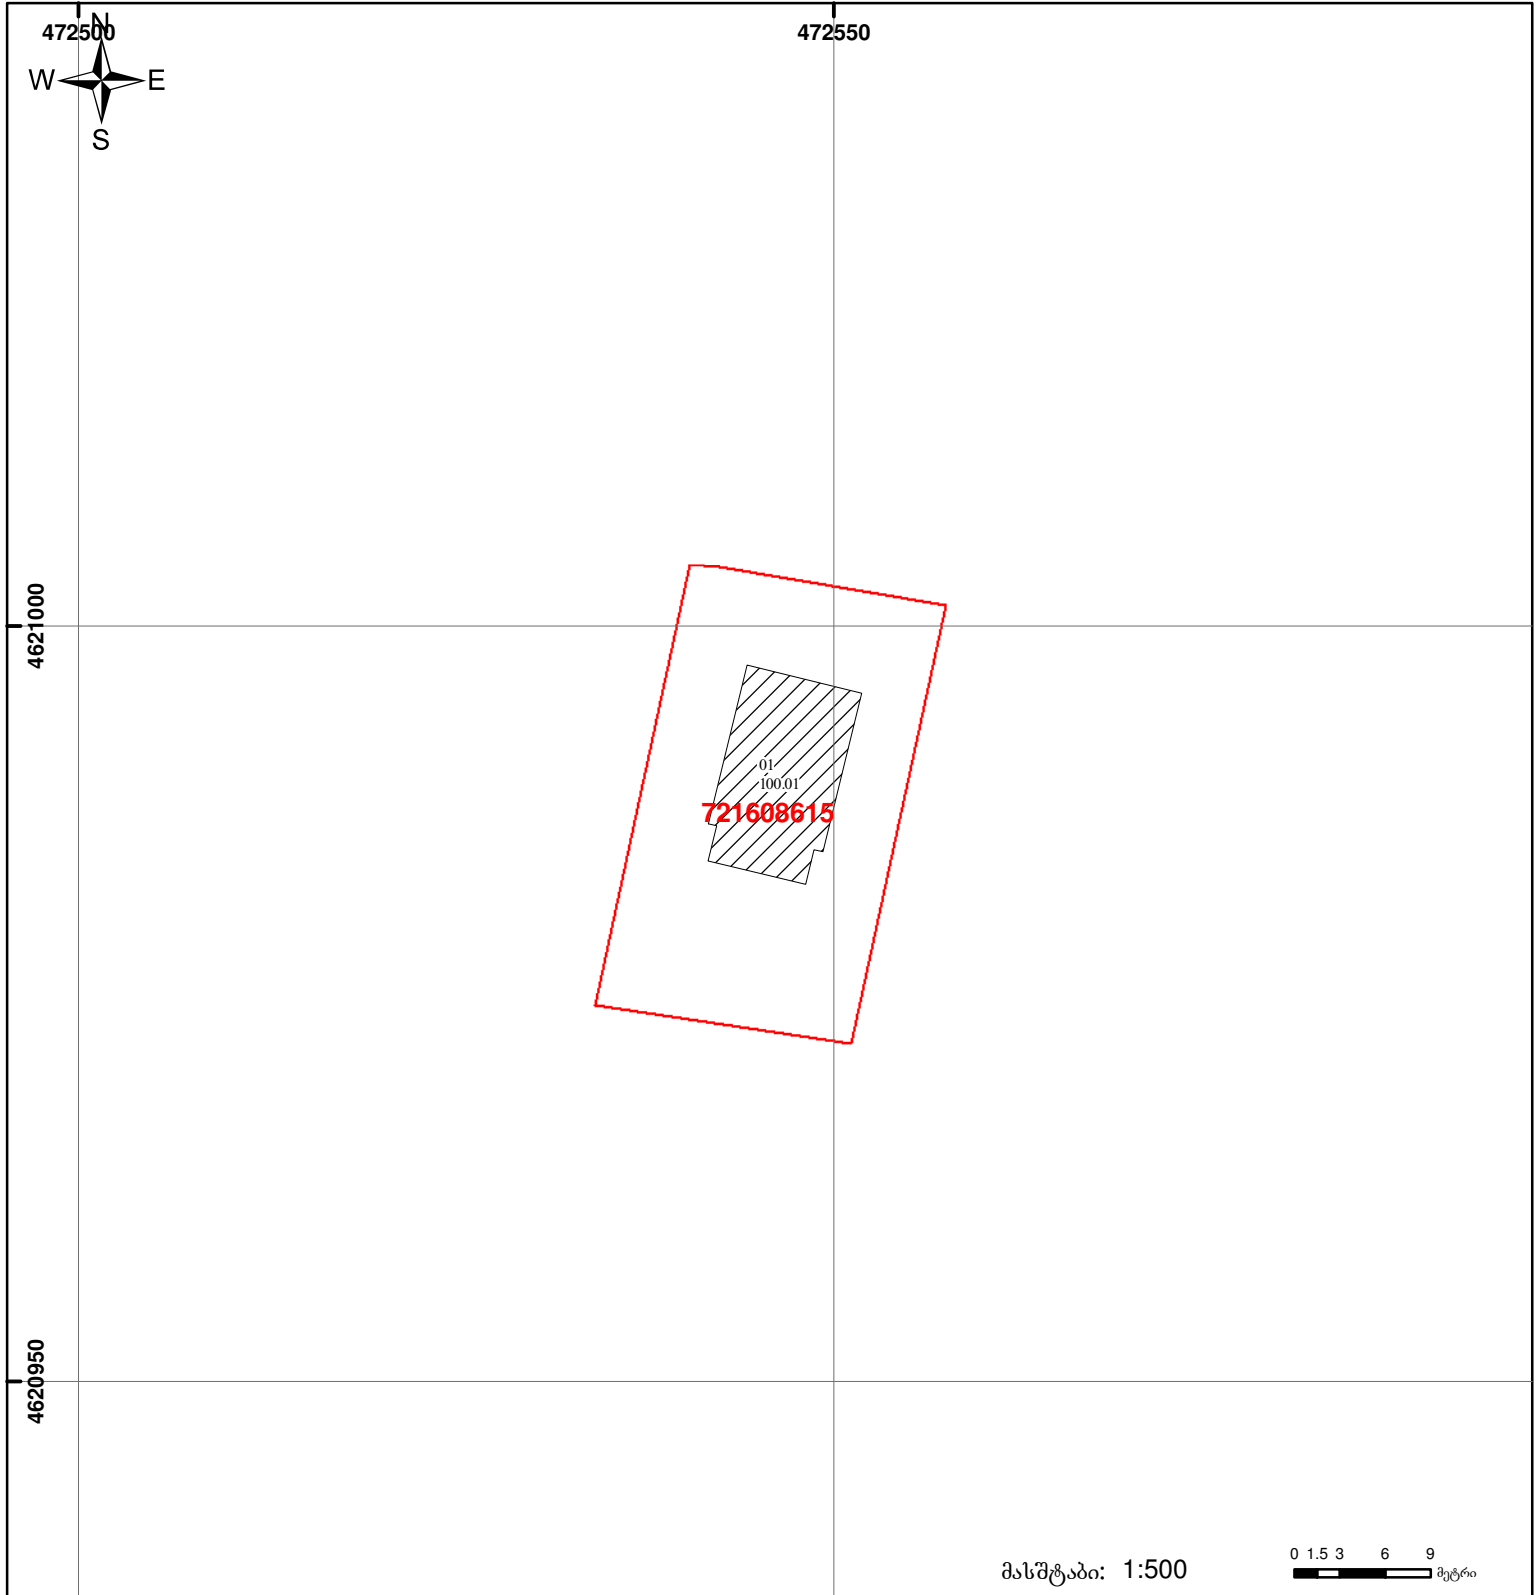

 შენობა-ნაგებობა, პირობითი ნომერი/სართულიანობა	 ვადლებულეობა	 საზოგადოებრივი ნაგებობა
 მიწის ნაკვეთის საკადასტრო საზღვარი	 მშენებარე ნაგებობა	

0 1.5 3 6 9 მეტრი

00°0' 0.00

UTM (საერთაშორისო)
სისტემის კოორდ.