


მიწის ნაკვეთის საკადასტრო კოდი: 720603033985  
 განცხადების რეგისტრაციის ნომერი: 892023238910  
 მიწის ნაკვეთის ფართობი: 800 კვ.მ.  
 დანიშნულება:  
 მომზადების თარიღი: 08.11.23

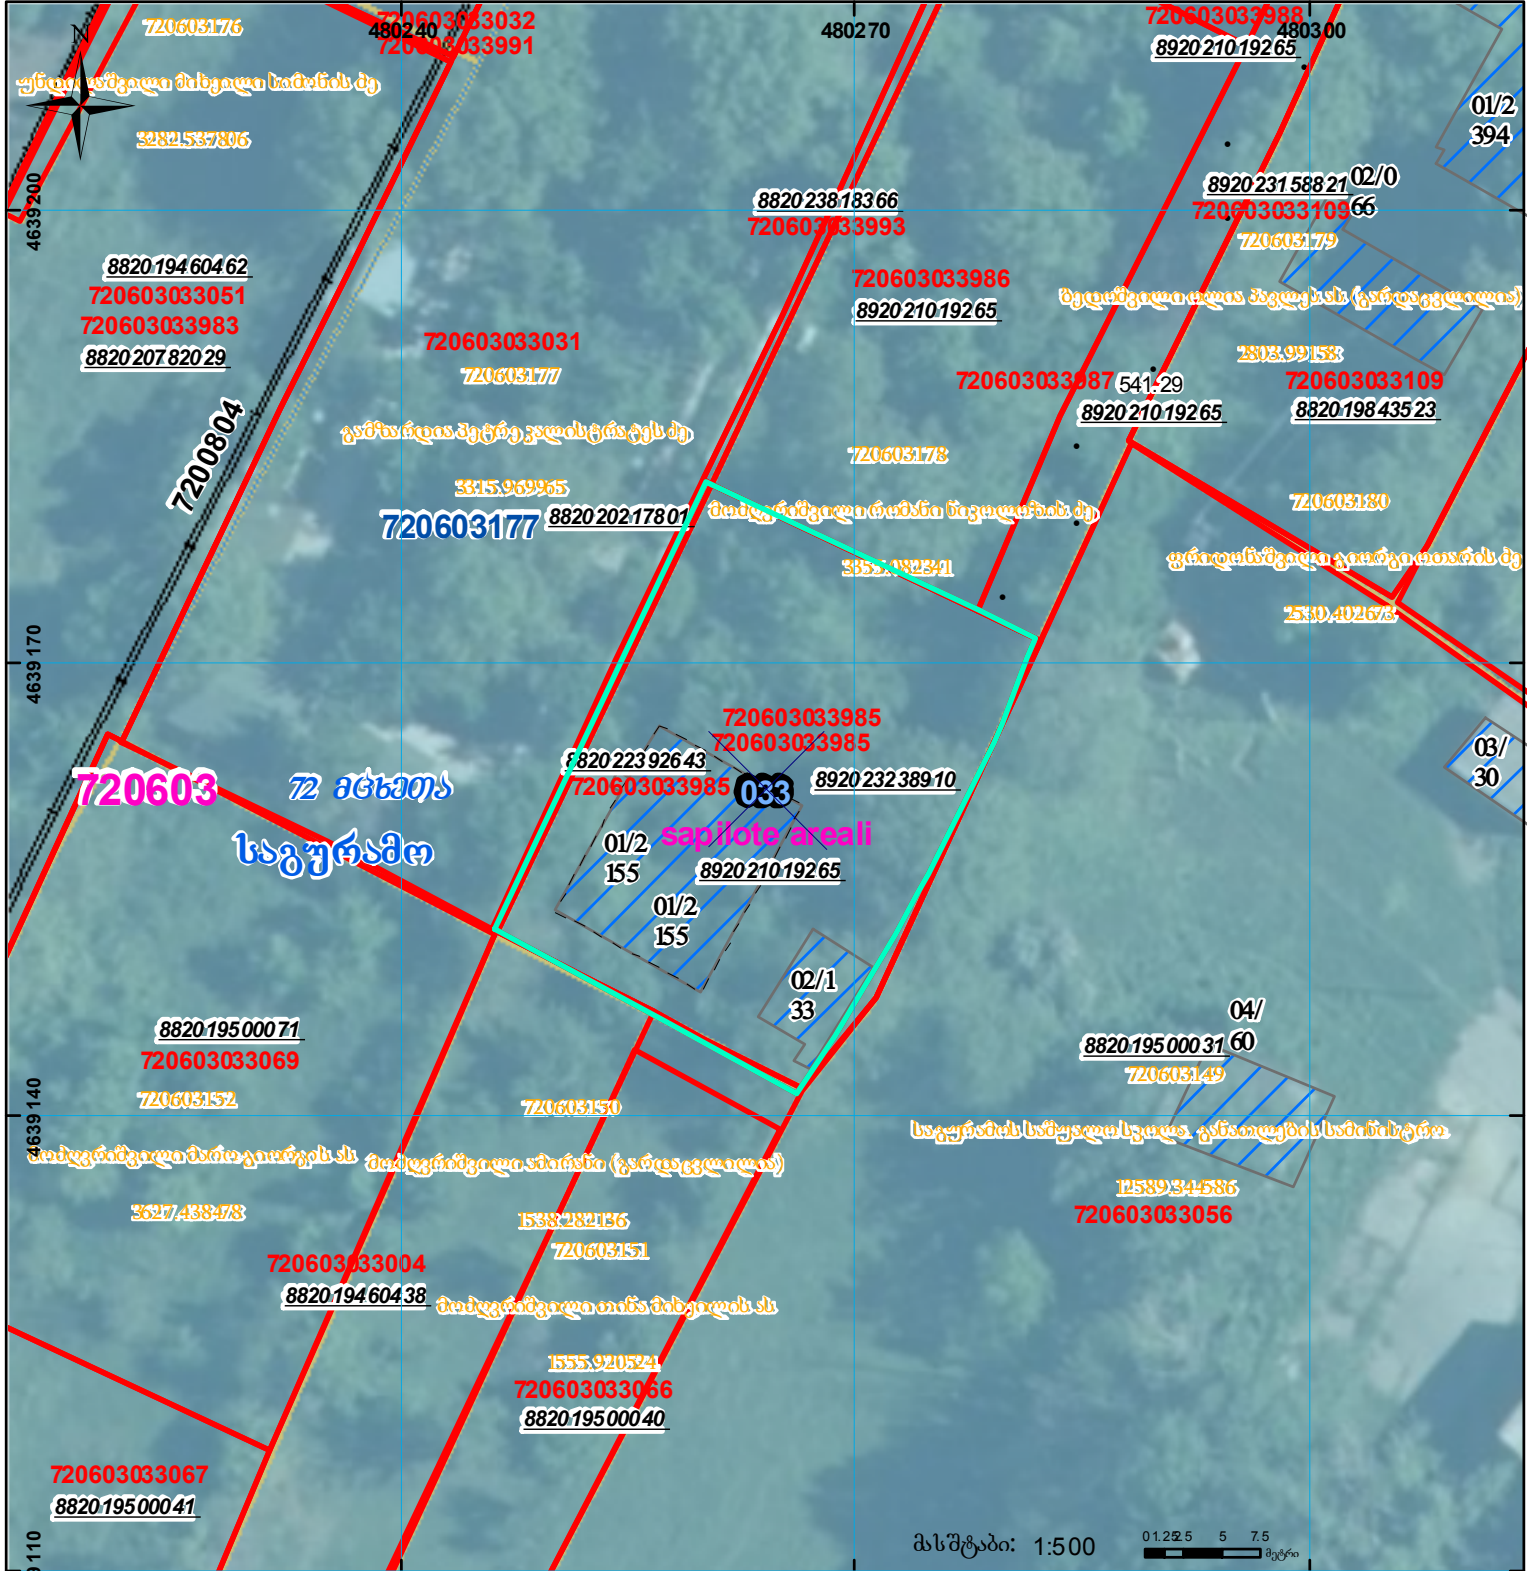

	შენიშვნა-ნაკვობა, პირობითი ნომერი/სართულიანობა		კალდებულება		სარეგისტრაციოდ წარმოდგენილი ნაკვეთი
	მიწის ნაკვეთის საკადასტრო საზღვარი		მშენებარე ნაკვობა		საზობრივი ნაკვობა