



საკადასტრო გეგმა

საჯარო რეესტრის ეროვნული
სააგენტო

საკადასტრო კოდი: **01.72.13.467.031**


ნაკვეთის დანიშნულება:

განცხადების ნომერი: **882026551035**

ფართობი:

239 კვ.მ (WGS 84 / UTM zone 38N)

მომზადების თარიღი: **26/06/2026**

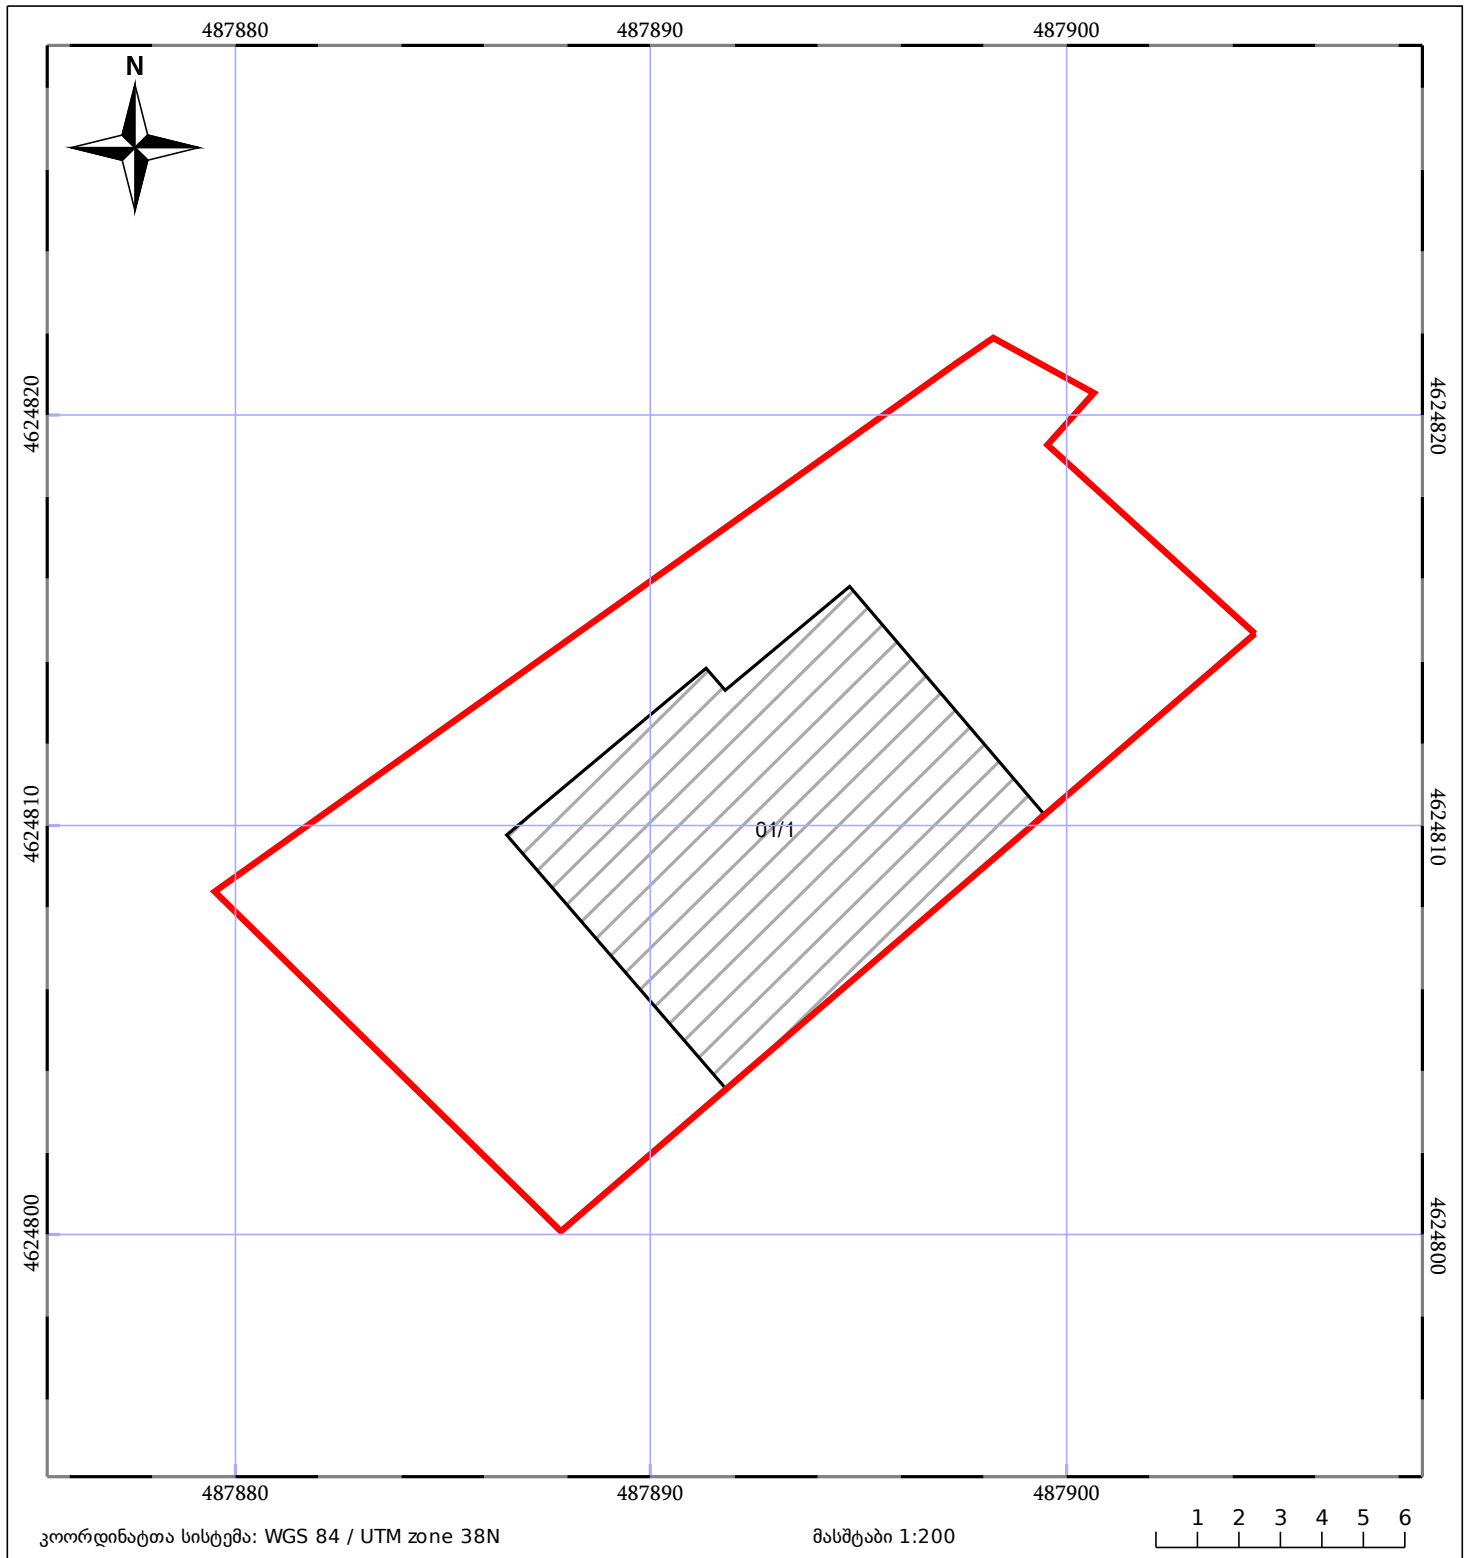

05/25	მშენებარე ნაგებობა		ნაკვეთის საკადასტრო საზღვარი	05/25	შენობა/ნაგებობა
	საზოგადოებრივი ნაგებობა		ტყის ფონდი		ვალდებულება