


ფოტომასშტაბი არ არის სრულყოფილად წარმოდგენილი

მიწის ნაკვეთის საკადასტრო კოდი: 720406698
 განცხადების რეგისტრაციის ნომერი: 882020990002
 მიწის ნაკვეთის ფართობი: 1000 კვ.მ.
 დანიშნულება: 04.01.21
 მომზადების თარიღი:

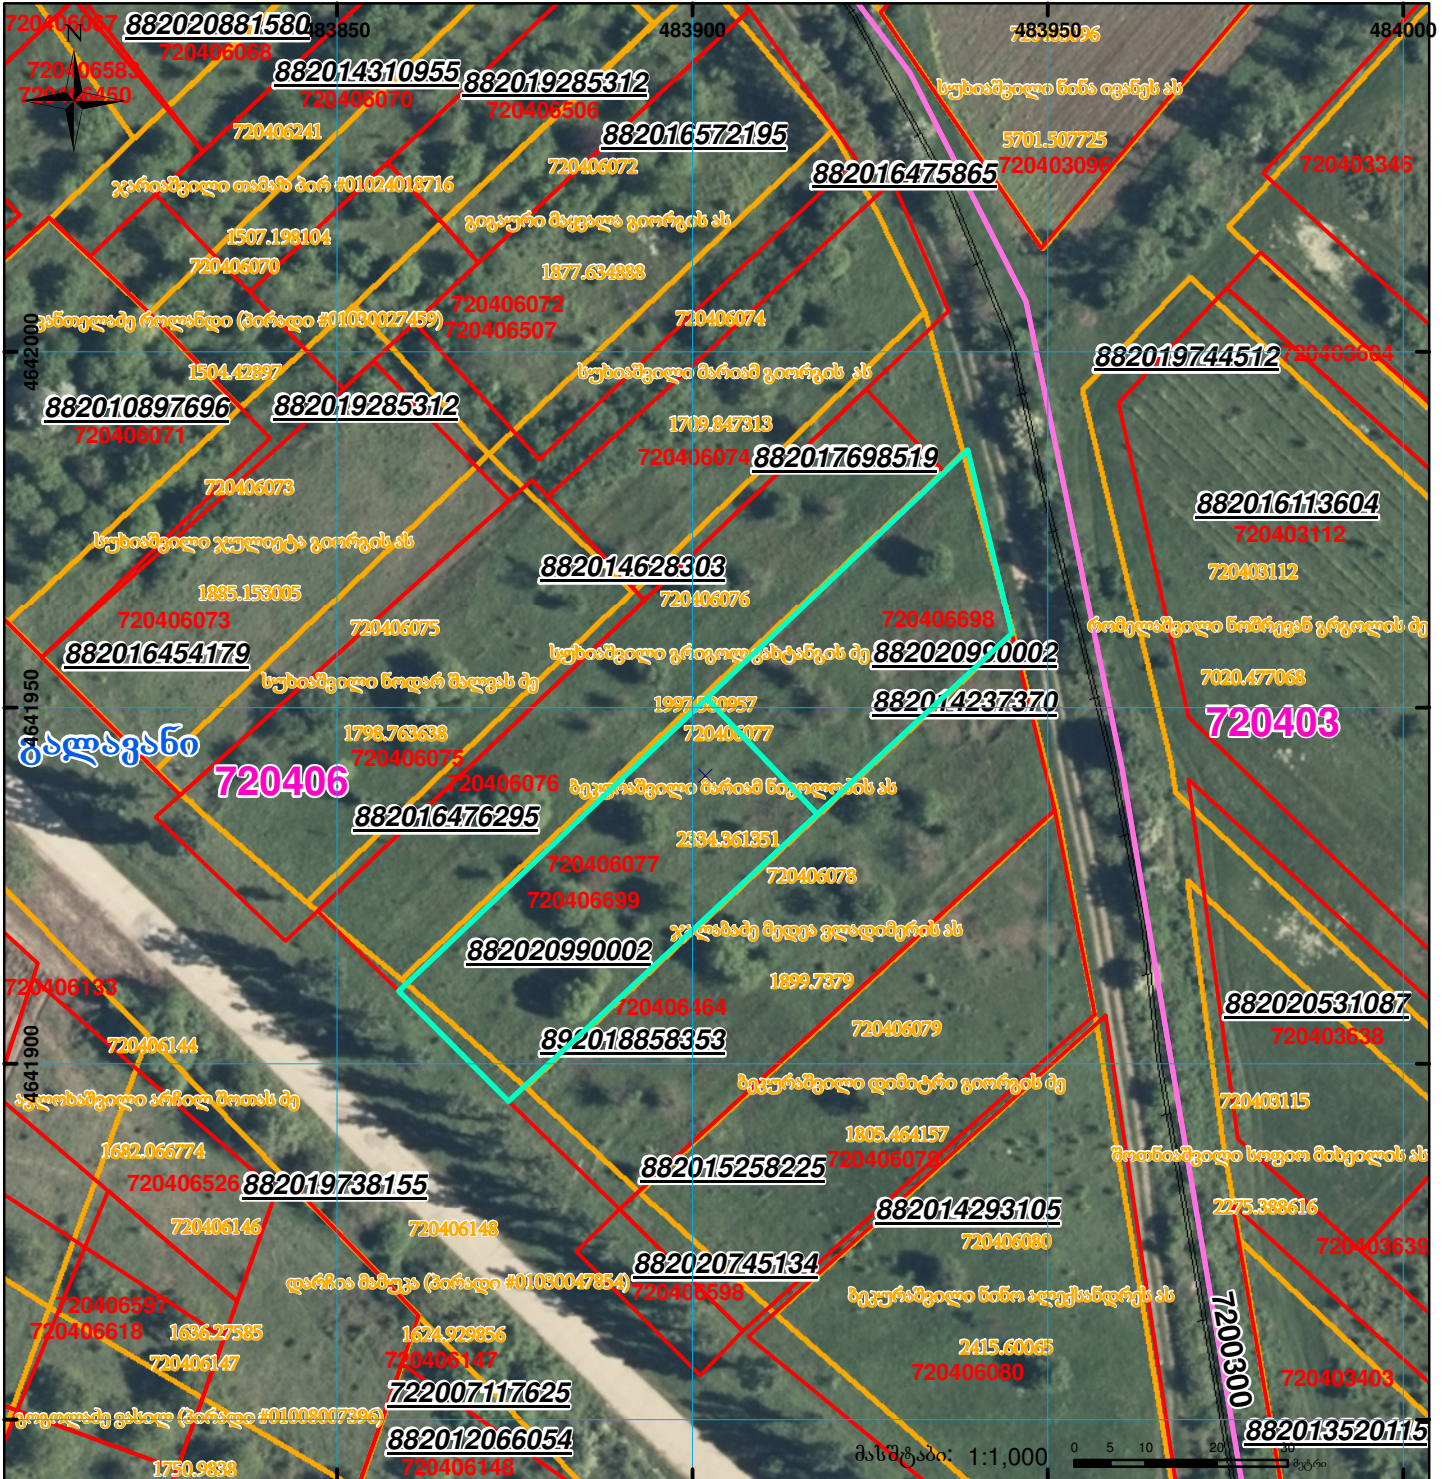

	შენიშვნა-ნაგებობა, პირობითი ნომერი/სართულიანობა		ვალდებულება		სარეგისტრაციოდ წარმოდგენილი ნაკვეთი
	მიწის ნაკვეთის საკადასტრო საზღვარი		მშენებარე ნაგებობა		საზობრივი ნაგებობა

UTM (საერთაშორისო) სისტემის კოორდ.