



საკადასტრო გეგმა

საჯარო რეესტრის ეროვნული
სააგენტო

საკადასტრო კოდი: **01.19.21.001.362**

ნაკვეთის დანიშნულება:


არასასოფლო საშენი

განცხადების ნომერი: **882020351432**

ფართობი:

3228 კვ.მ (WGS 84 / UTM zone 38N)

მომზადების თარიღი: **27/06/2020**

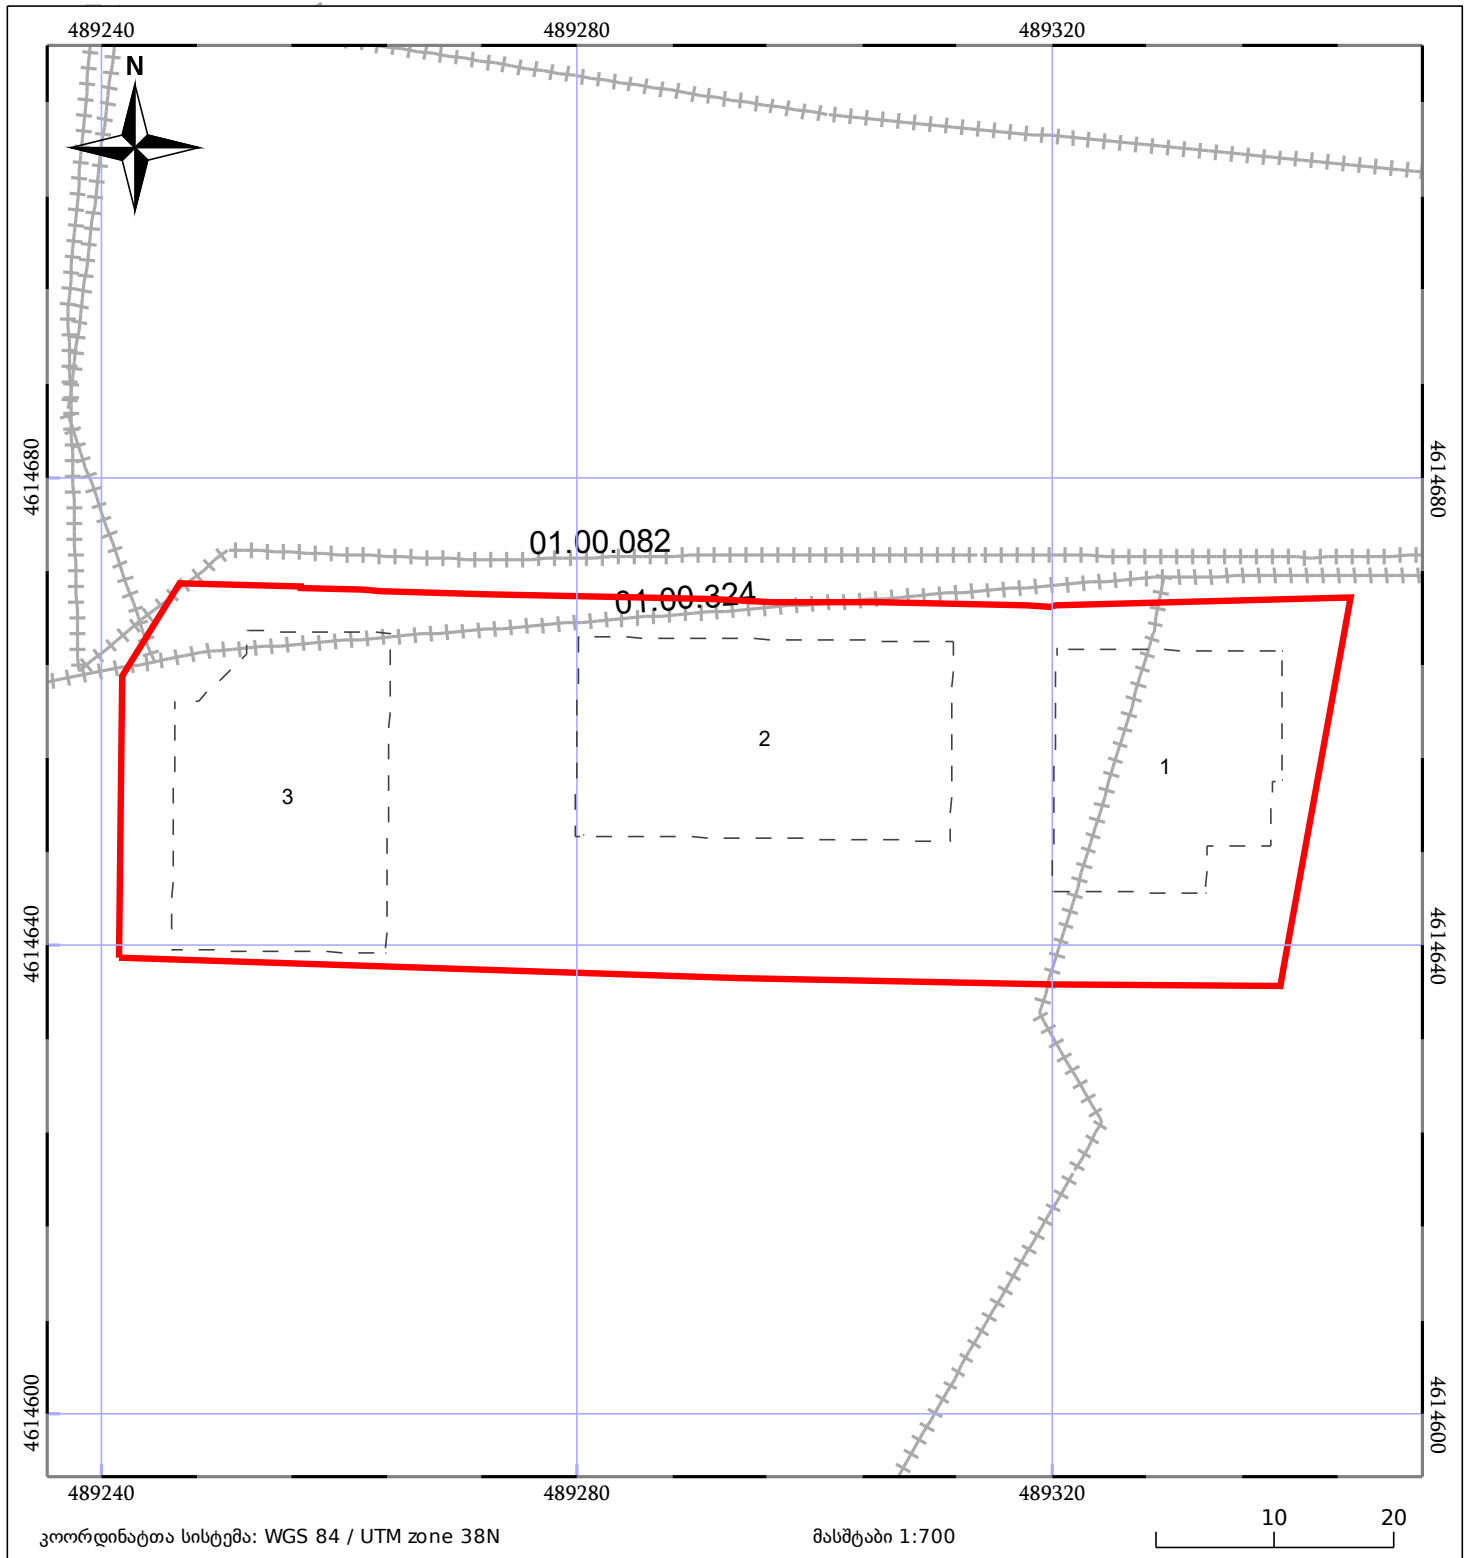

05/25 მშენებარე ნაგებობა

ნაკვეთის საკადასტრო საზღვარი

05/25 შენობა/ნაგებობა

საზღვრივი ნაგებობა

ტყის ფონდი

ვალდებულება