




მიწის ნაკვეთი არ იცვლის ადგილმდებარეობას;
იცვლება შენობის ტოქსიკობა;
ჯომიტი ნახაზი არ შეესაბამება 388-ე დადგენილებით გათვალისწინებულ მოთხოვნებს
(ფოტოსურათები არ არის წარმოდგენილი)

მიწის ნაკვეთის საკადასტრო კოდი: 05 31 07 309
ბანცხალების რეგისტრაციის ნომერი: 882019985190
მიწის ნაკვეთის ფართობი: 1501 კვ.მ.
დანომუშავება:
მომზადების თარიღი: 26.11.19

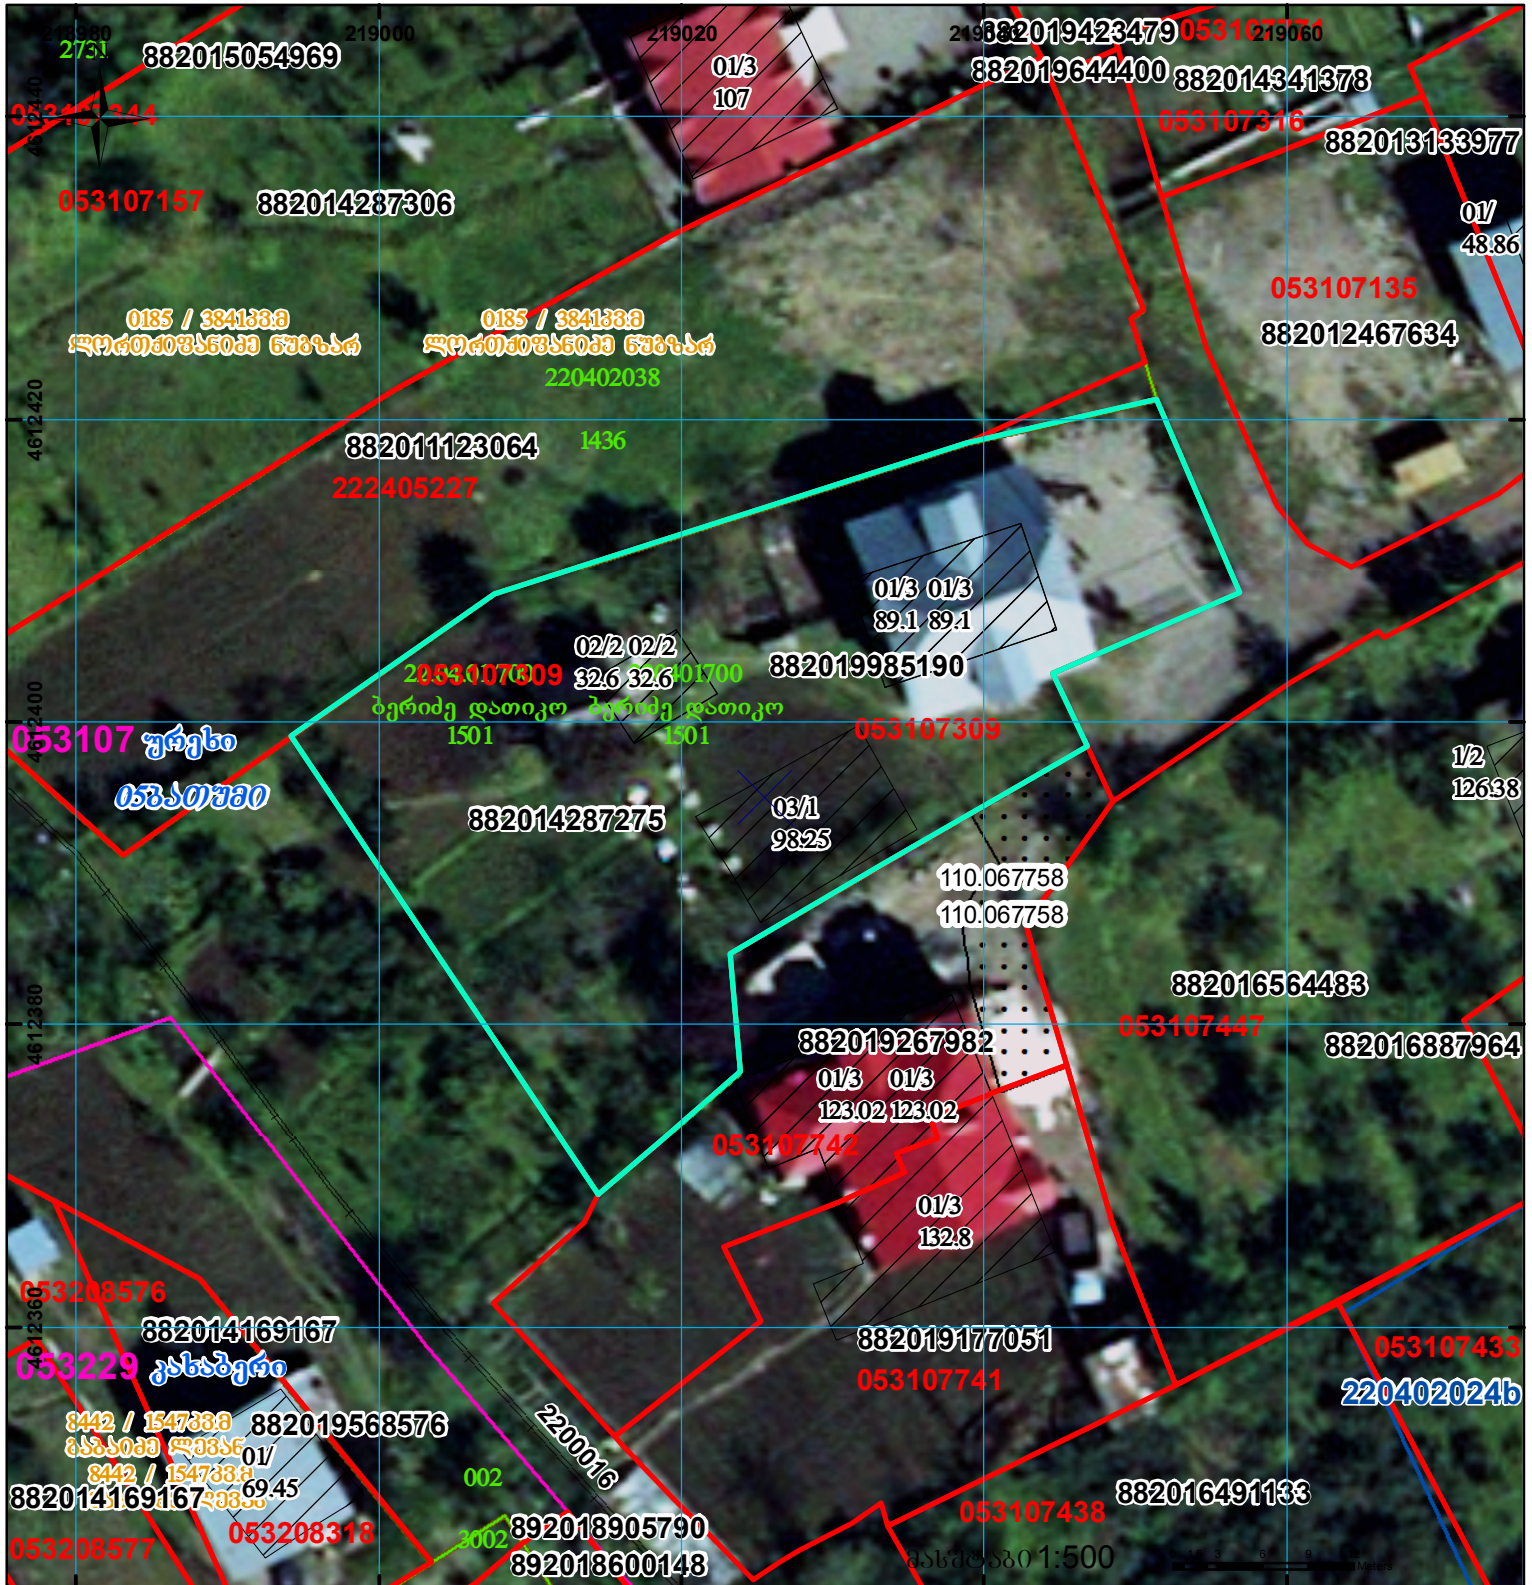

შენობა-ნაგებობა, პირობითი ნომერი/სართულიანობა	კალდებულება	საზოგადოებრივი ნაგებობა
მიწის ნაკვეთის საკადასტრო საზღვარი	მშენებარე ნაგებობა	

UTM (საერთაშორისო) სისტემის კოორდ.