


მიწის ნაკვეთის საკადასტრო კოდი: 73 01 23 020
 განცხადების რეგისტრაციის ნომერი: 882023473328
 მიწის ნაკვეთის ფართობი: 2742 კვ.მ.
 მომზადების თარიღი: 29.05.23

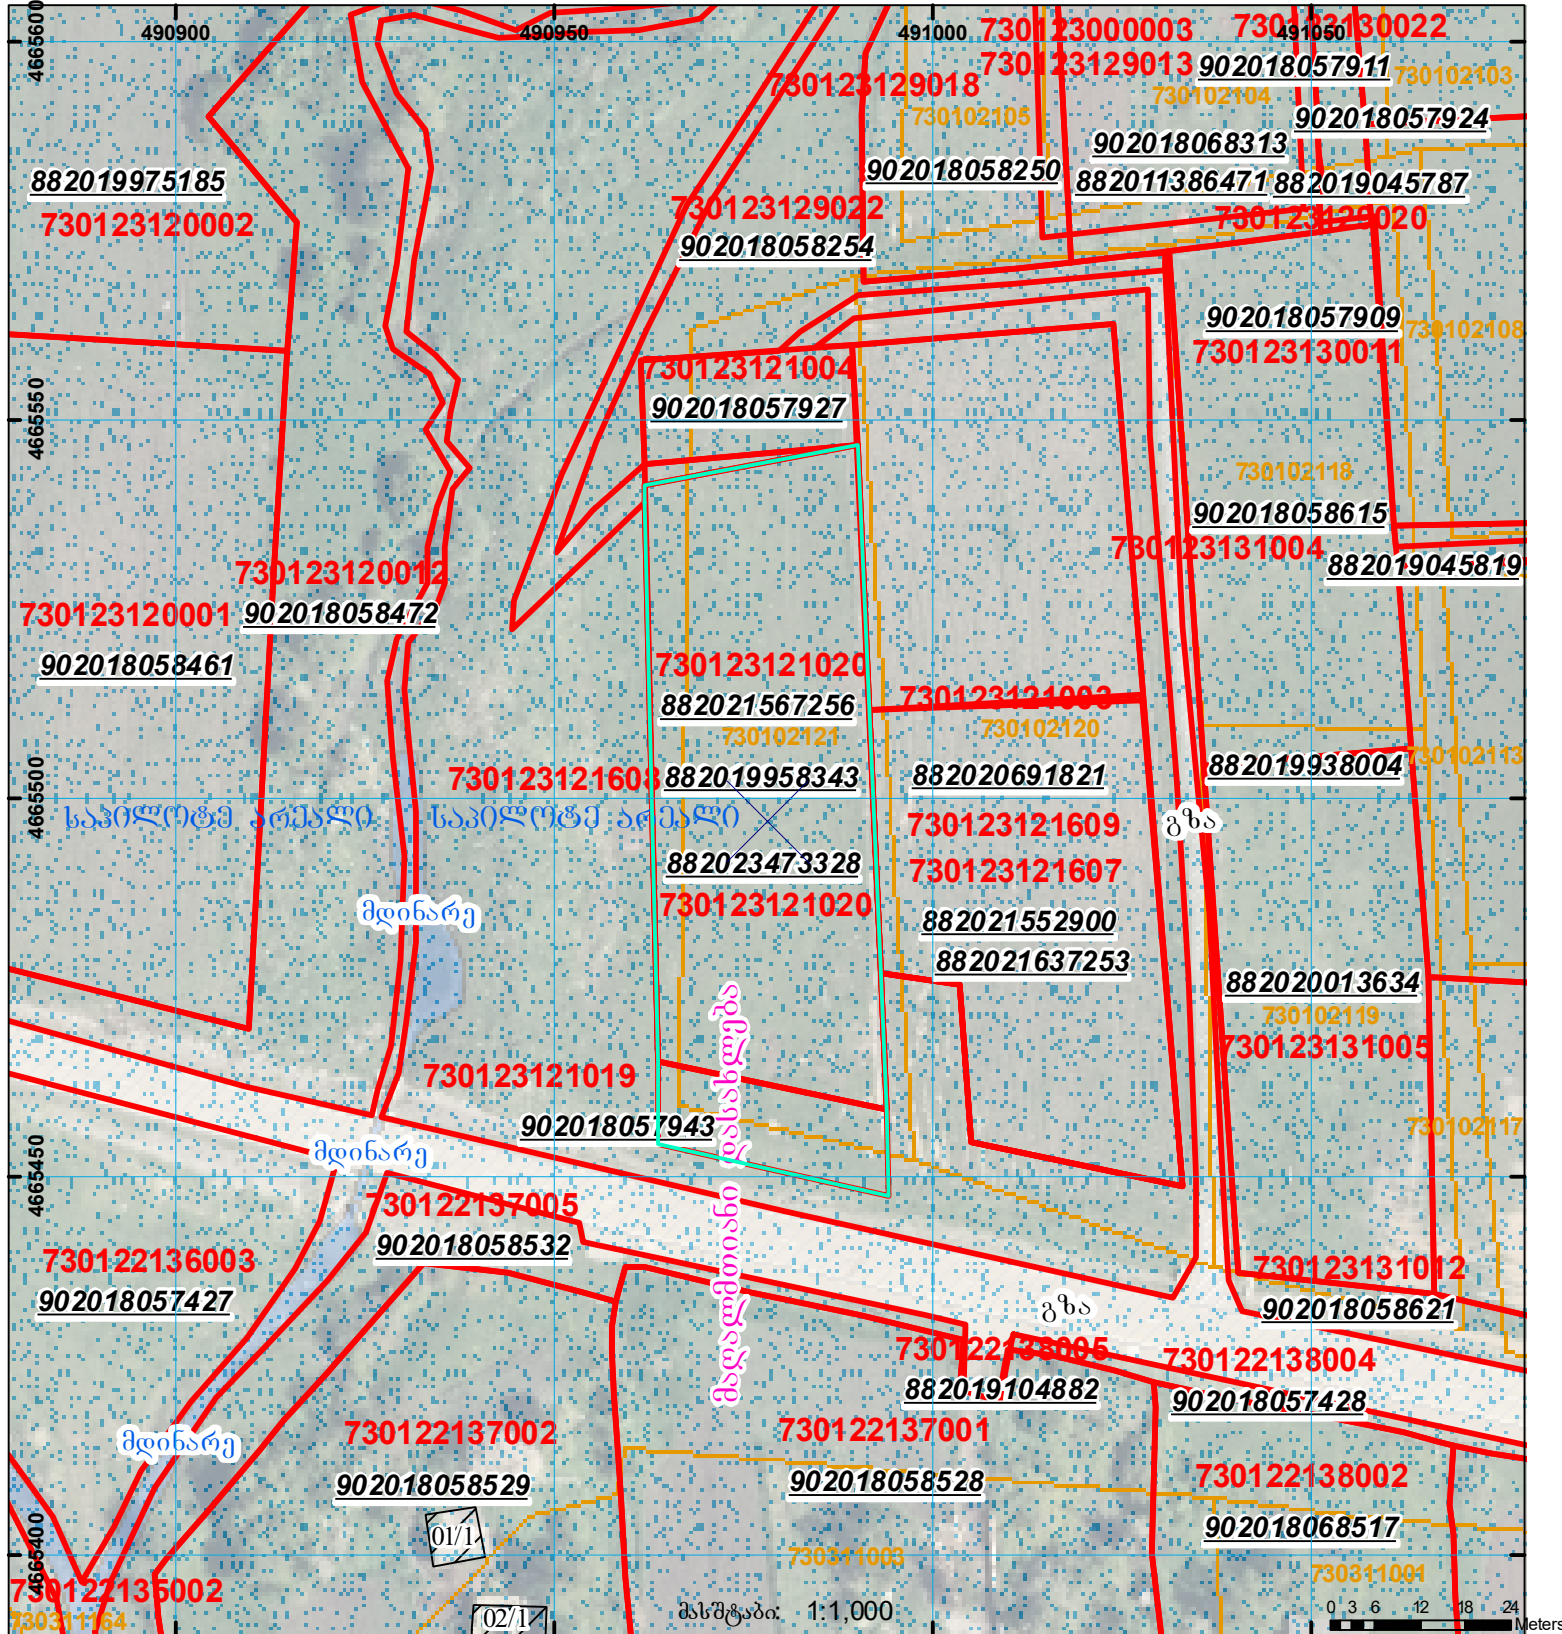

	შენიშვნა-ნაგებობა, პირობითი ნომერი/სართულიანობა		კვადრული ნაკვეთი		საზღვარი ნაკვეთი
	მიწის ნაკვეთის საკადასტრო საზღვარი		შეწყვეტილი ნაკვეთი		

0 3 6 12 18 24 Meters

UTM (საერთაშორისო) სისტემის კოორდ.