


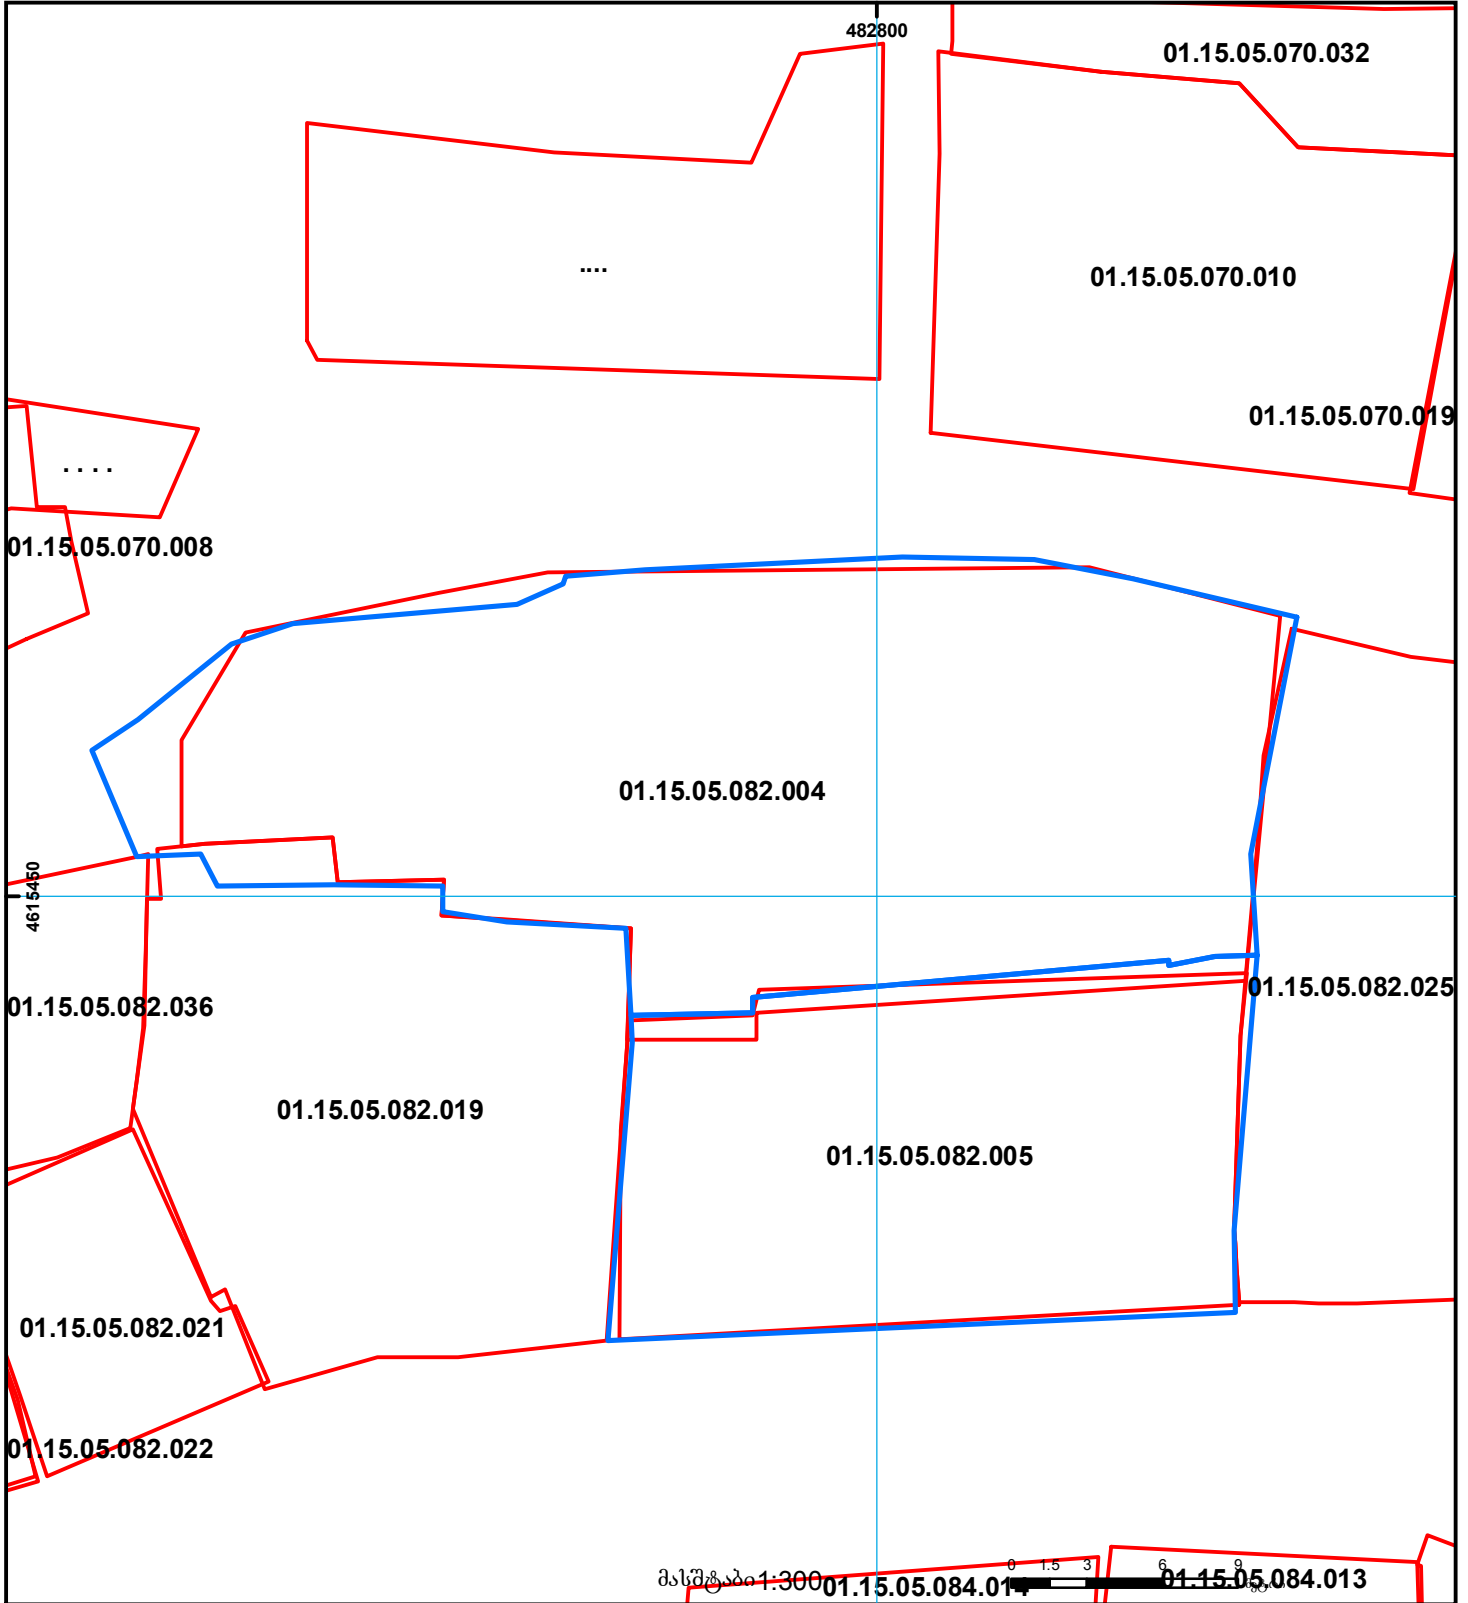

reg 882019397391

დათვალიერების შედეგის მიხედვით გადაფარვა ვიქსირდება
01.15.05.082.019 და 0115.05.082.025 ნაკვეთებზე.

მიწის ნაკვეთის საკადასტრო კოდი: 01.15.05.082.004
განცხადების რეგისტრაციის ნომერი: 882010689725
მიწის ნაკვეთის ფართობი: 623 კვ.მ.
დანიშნულება: არასასოფლო-სამეურნეო
მოქმადების თარიღი 22.05.19



	შენიშნულ-ნაგებობა, პირობითი ნომერი/სართულიანობა		კადასტრული უბანი		საზოგადოებრივი ნაგებობა		მიწისქვეშა ნაგებობა		UTM (საერთაშორისო) სისტემის კოორდ.
	მიწის ნაკვეთის საკადასტრო საზღვარი		შეზღუდული ნაგებობა		მიწისქვეშა ნაგებობა				