



საკადასტრო გეგმა

საჯარო რეესტრის ეროვნული
სააგენტო

საკადასტრო კოდი: **20.48.06.1526**

ნაკვეთის დანიშნულება:

სასოფლო-სამეურნეო(საკარმიდამო)


განცხადების ნომერი: **882026103556**

ფართობი:

1037 კვ.მ (WGS 84 / UTM zone 38N)

მომზადების თარიღი: **16/02/2026**

1037 კვ.მ (WGS 84 / UTM zone 37N)

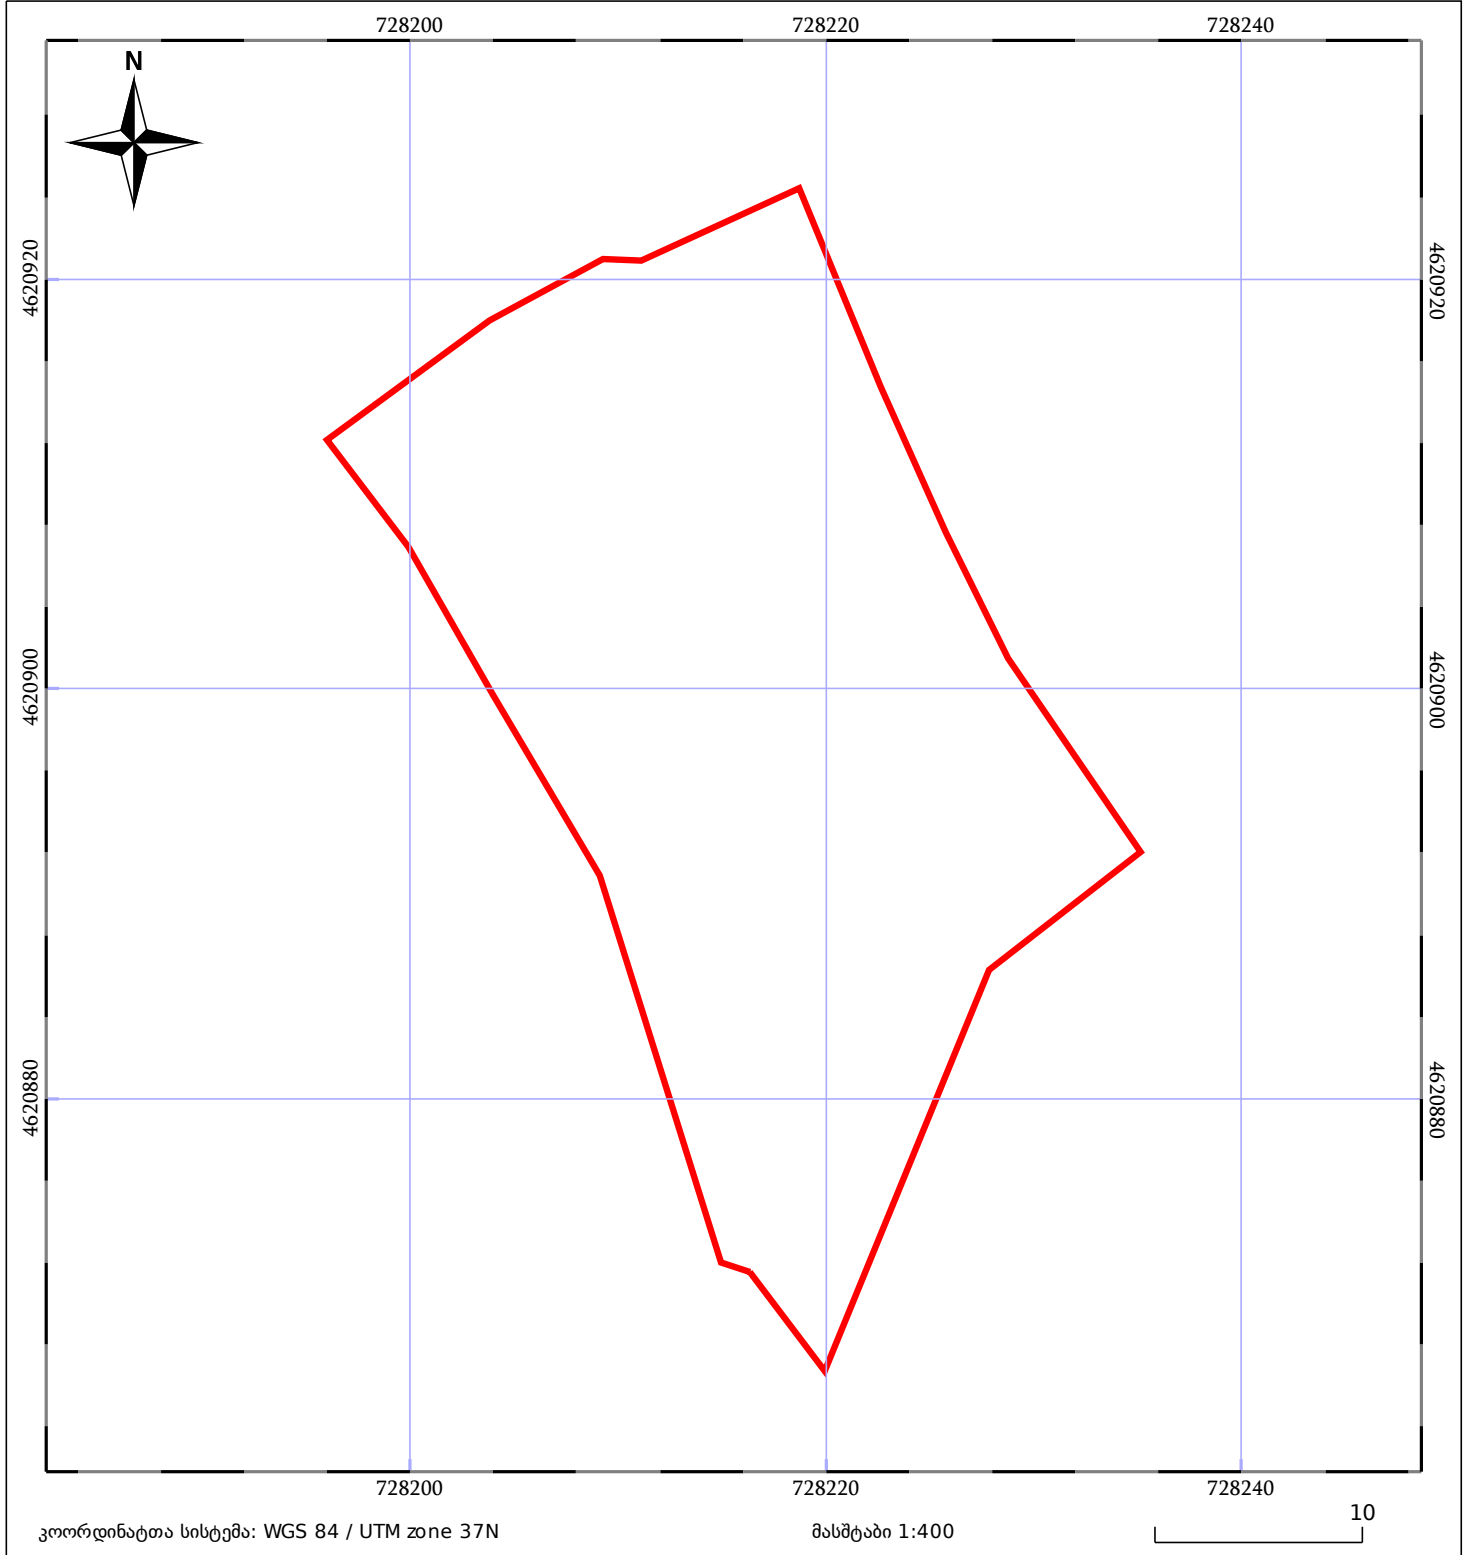

05/25 მშენებარე ნაგებობა	ნაკვეთის საკადასტრო საზღვარი	05/25 შენობა/ნაგებობა
საზღორივი ნაგებობა	ტყის ფონდი	ვალდებულება