



საკადასტრო გეგმა

საქართველოს რეესტრის ეროვნული სააგენტო


საკადასტრო კოდი: **74.03.14.403**

ნაკვეთის დანიშნულება: **სასოფლო-სამეურნეო**

განცხადების ნომერი: **882021067550**

ფართობი: **1709 კვ.მ (WGS 84 / UTM zone 38N)**

მომზადების თარიღი: **24/09/2021**

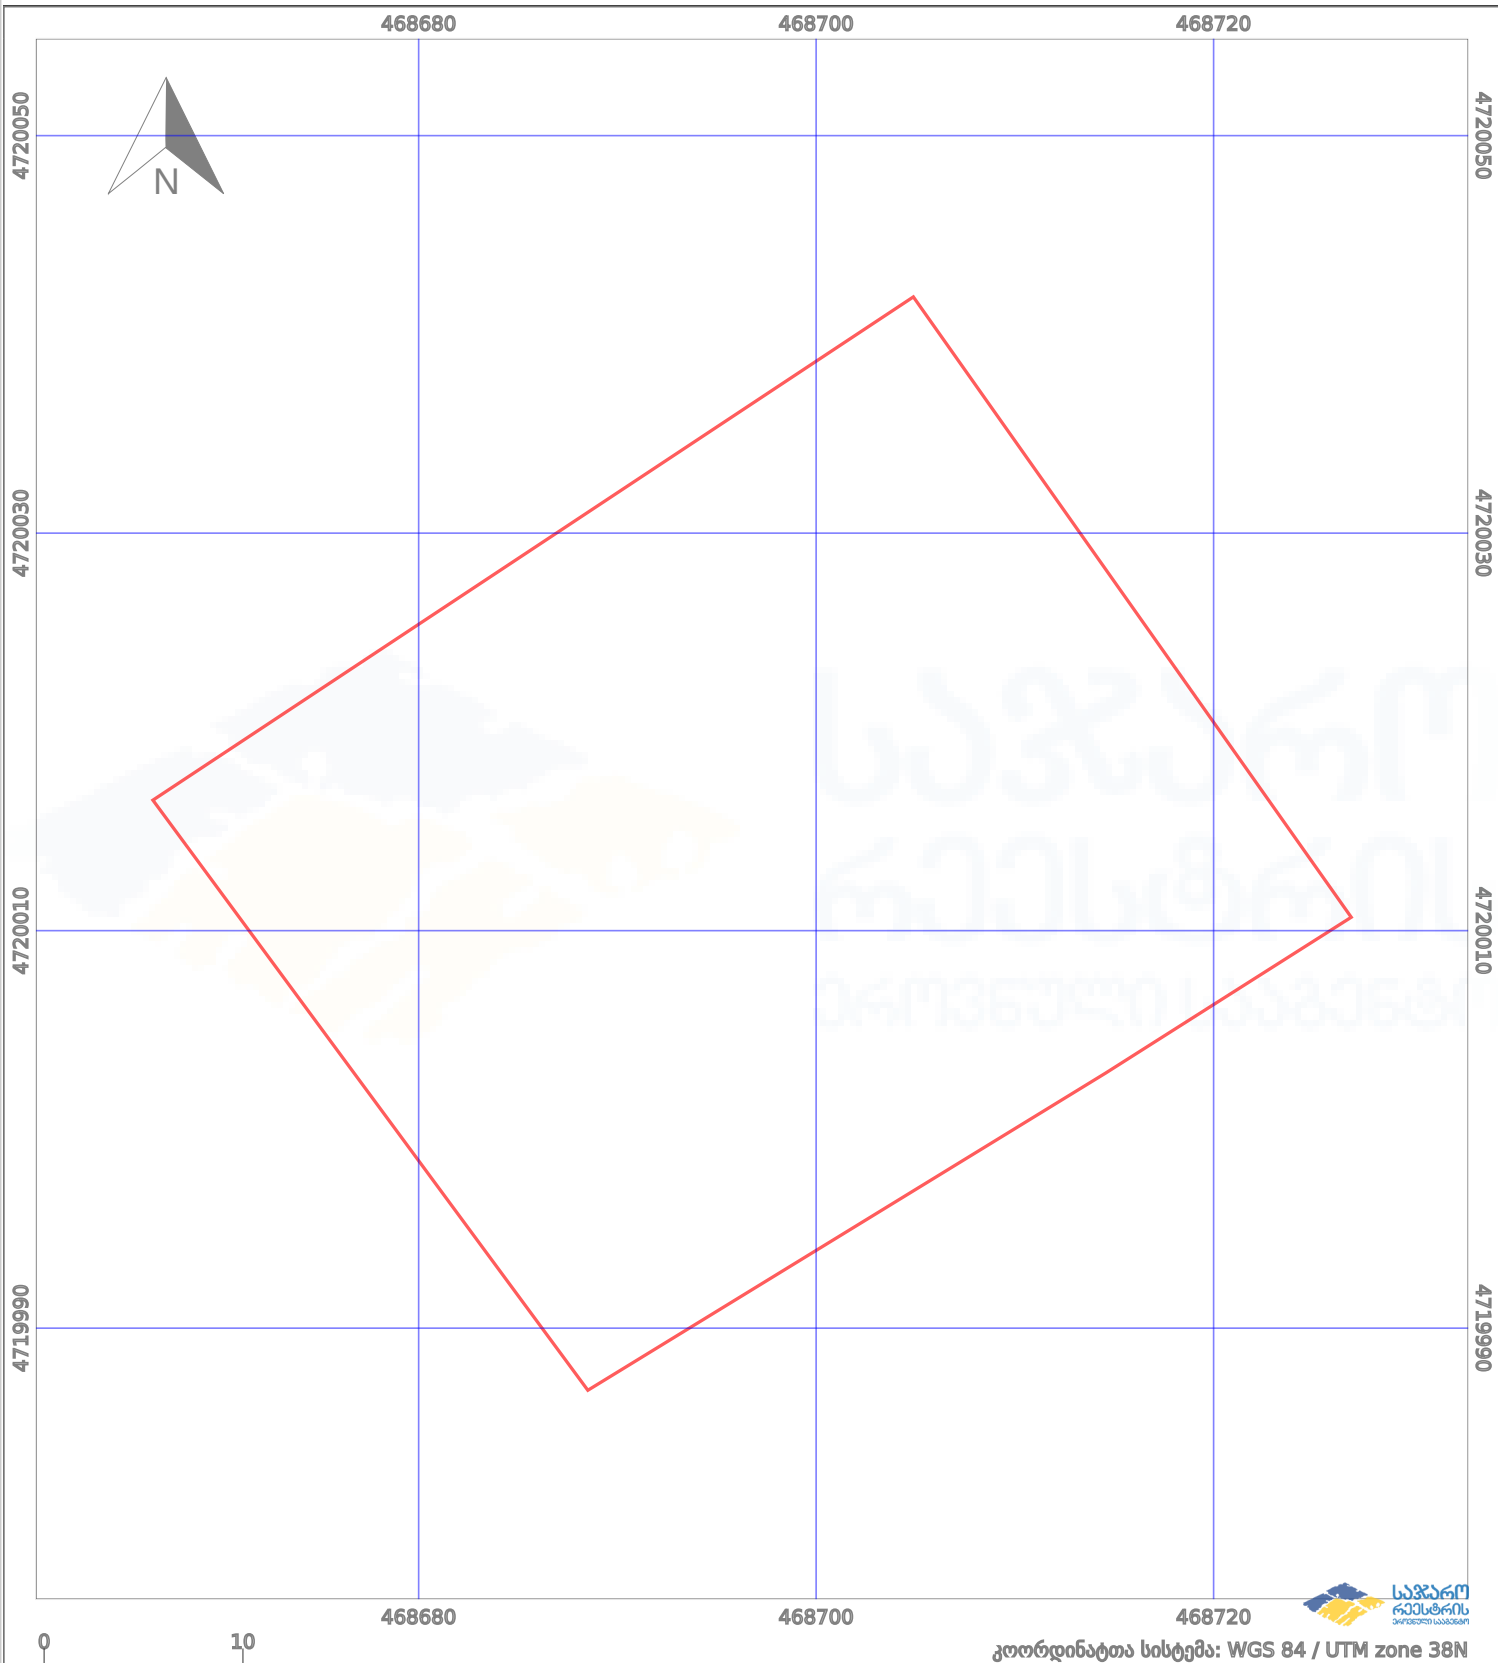

| | | | | | |
|--|-------------------------|--|----------------------|--|--------------------|
| | ნაკვეთის საზღვარი | | პირობითი აღნიშვნები: | | აშენებული ნაგებობა |
| | საზოგადოებრივი ნაგებობა | | მშენებარე ნაგებობა | | ვალდებულება |
| | | | ტყის ფონდი | | |