



საჯარო რეესტრის
ეროვნული სააგენტო

საქართველოს იუსტიციის სამინისტრო
საჯარო რეესტრის ეროვნული სააგენტო

საკადასტრო გეგმა


მიწის ნაკვეთის საკადასტრო კოდი: 01.17.02.032.022

განცხადების რეგისტრაციის ნომერი 882011602302

მიწის ნაკვეთის ფართობი: 421 კვ.მ.

დანიშნულება: არასასოფლო-სამეურნეო

მომზადების თარიღი 06.01.12

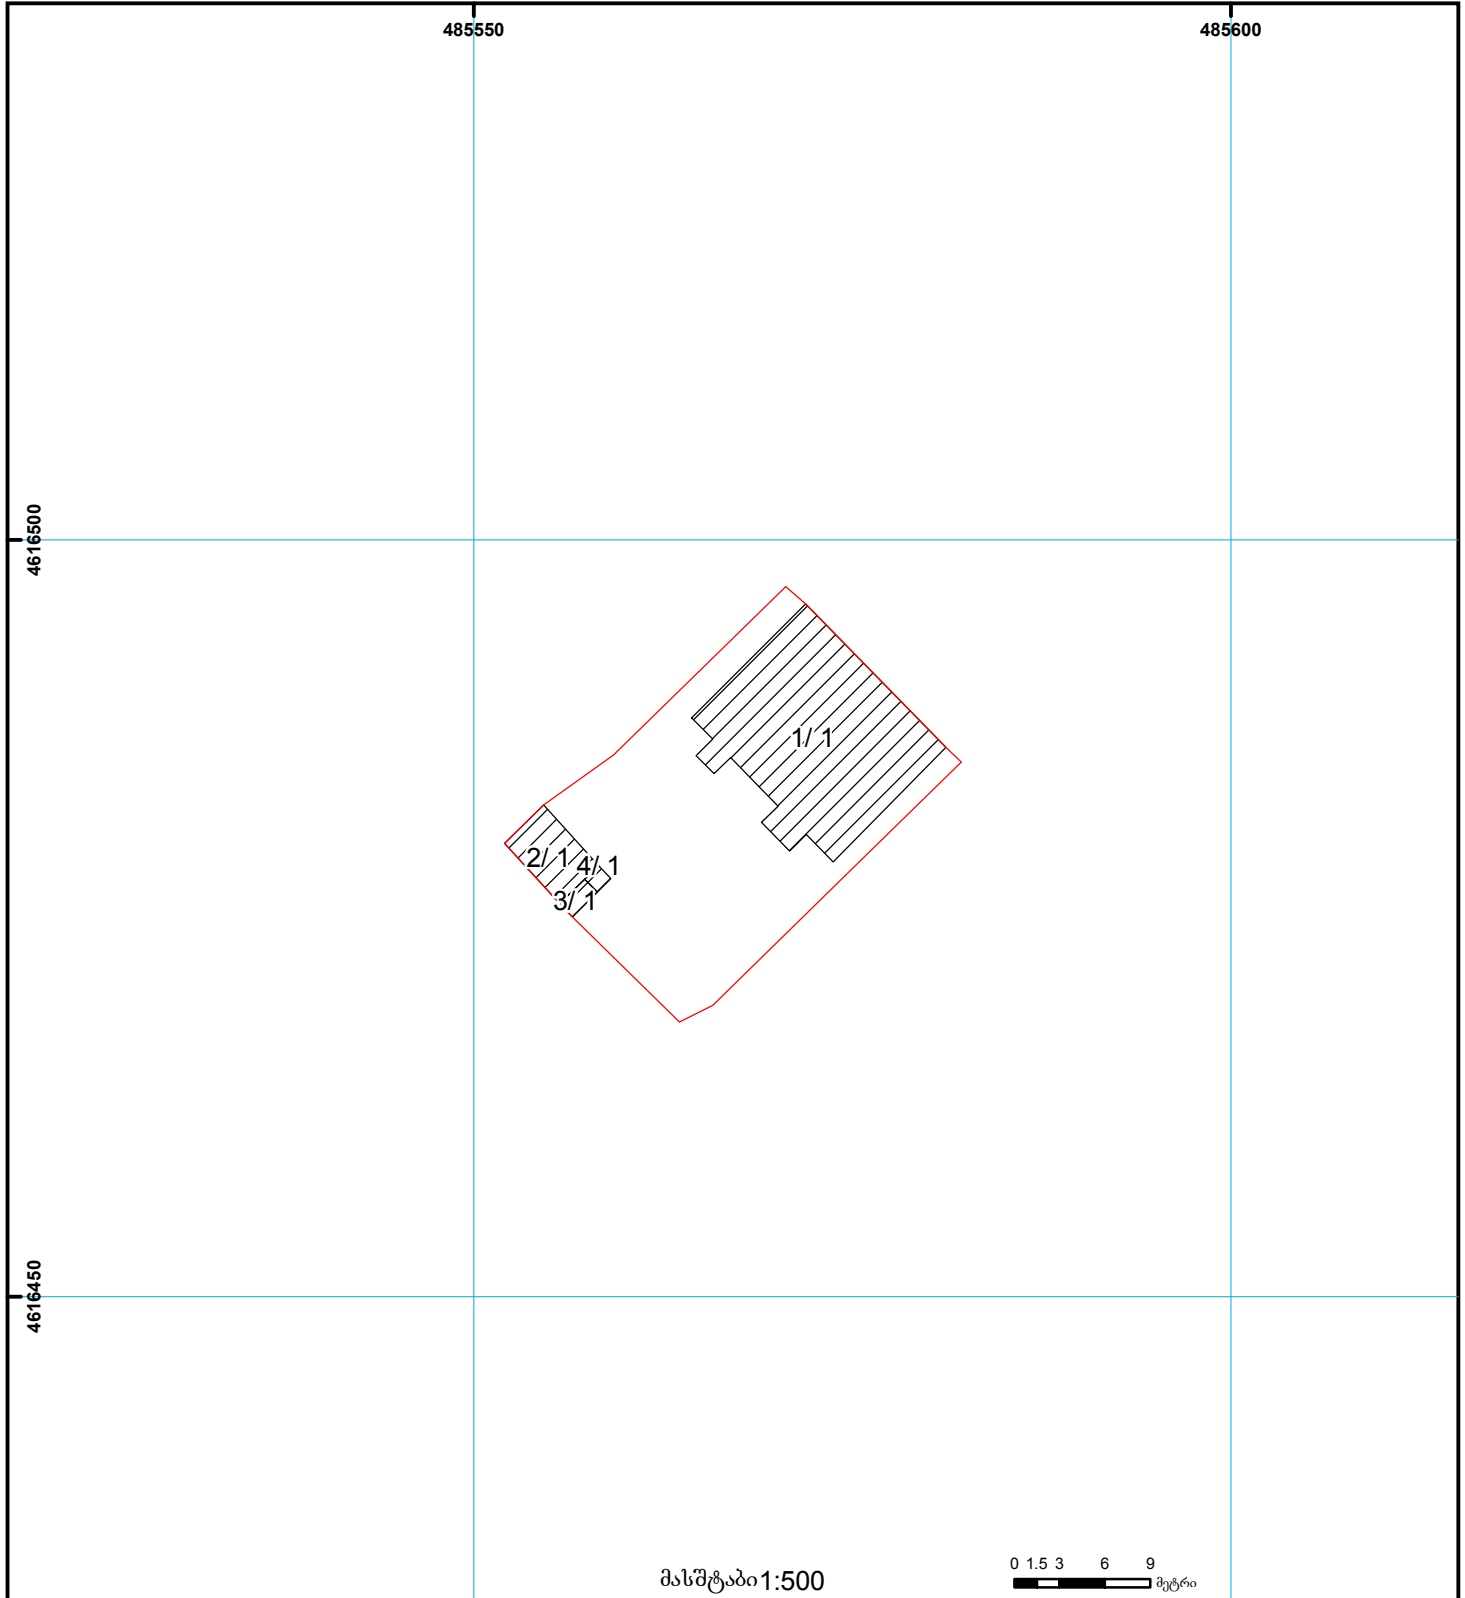

	შენიშვნა-ნაგებობა, პირობითი ნომერი/სართულიანობა		ვალდებულება		ხაზობრივი ნაგებობა
	მიწის ნაკვეთის საკადასტრო საზღვარი		მშენებარე ნაგებობა		მიწისქვეშა ნაგებობა

000
000
UTM (საერთაშორისო)
სისტემის კოორდ.