


მიწის ნაკვეთის საკადასტრო კოდი: 720606127613
 განცხადების რეგისტრაციის ნომერი: 882023636611
 მიწის ნაკვეთის ფართობი: 687 კვ.მ.
 დანიშნულება:
 მომზადების თარიღი: 20.06.23

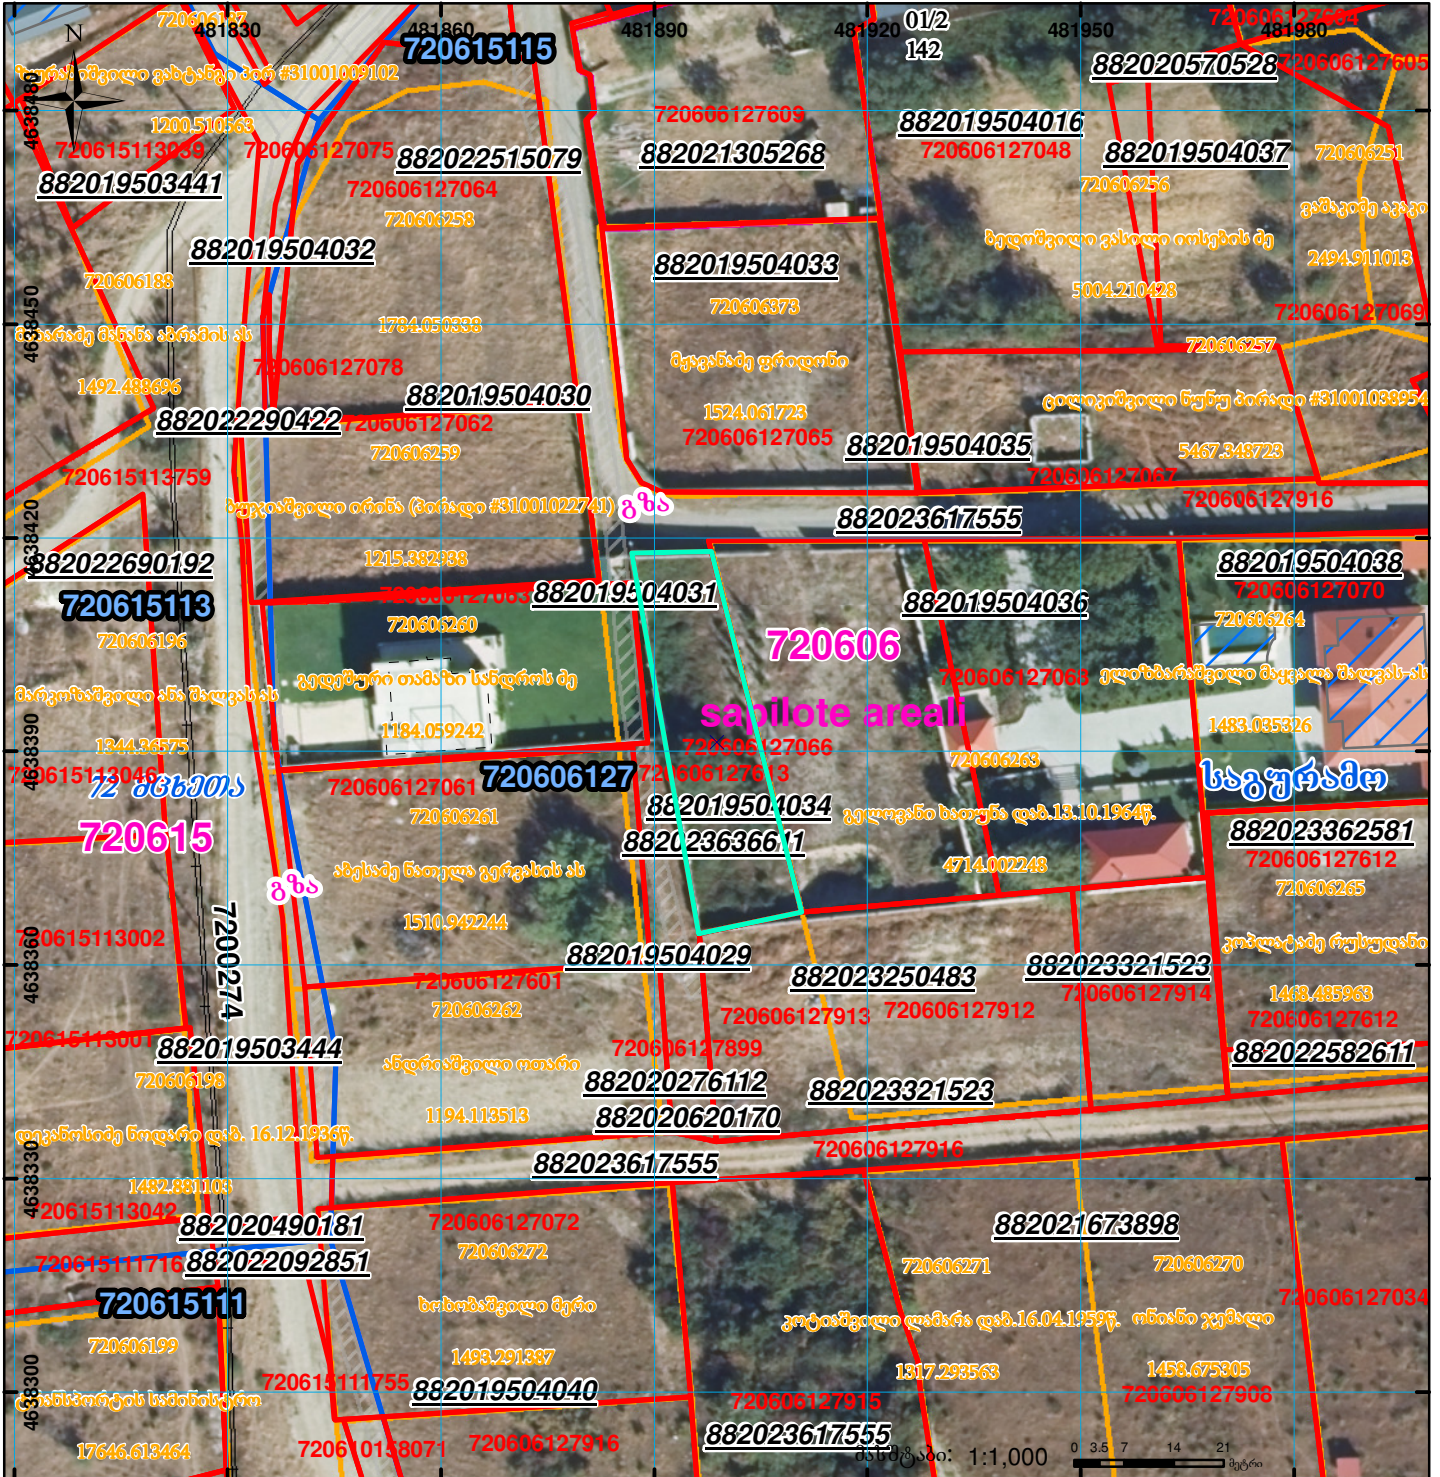

შენობა-ნაგებობა, პირობითი ნომერი/სართულიანობა	ვალდებულება	სარეგისტრაციოდ წარმოდგენილი ნაკვეთი
მიწის ნაკვეთის საკადასტრო საზღვარი	მშენებარე ნაგებობა	საზოგადოებრივი ნაკვეთი

UTM (საერთაშორისო) სისტემის კოორდ.