


მიწის ნაკვეთის საკადასტრო კოდი: 720603033092
 განცხადების რეგისტრაციის ნომერი: 882025554643
 მიწის ნაკვეთის ფართობი: 1962 კვ.მ.
 დანიშნულება:
 მომზადების თარიღი: 15.07.25



შენიშვნა-ნაგებობა, პირობითი ნომერი/ხარტულიანობა

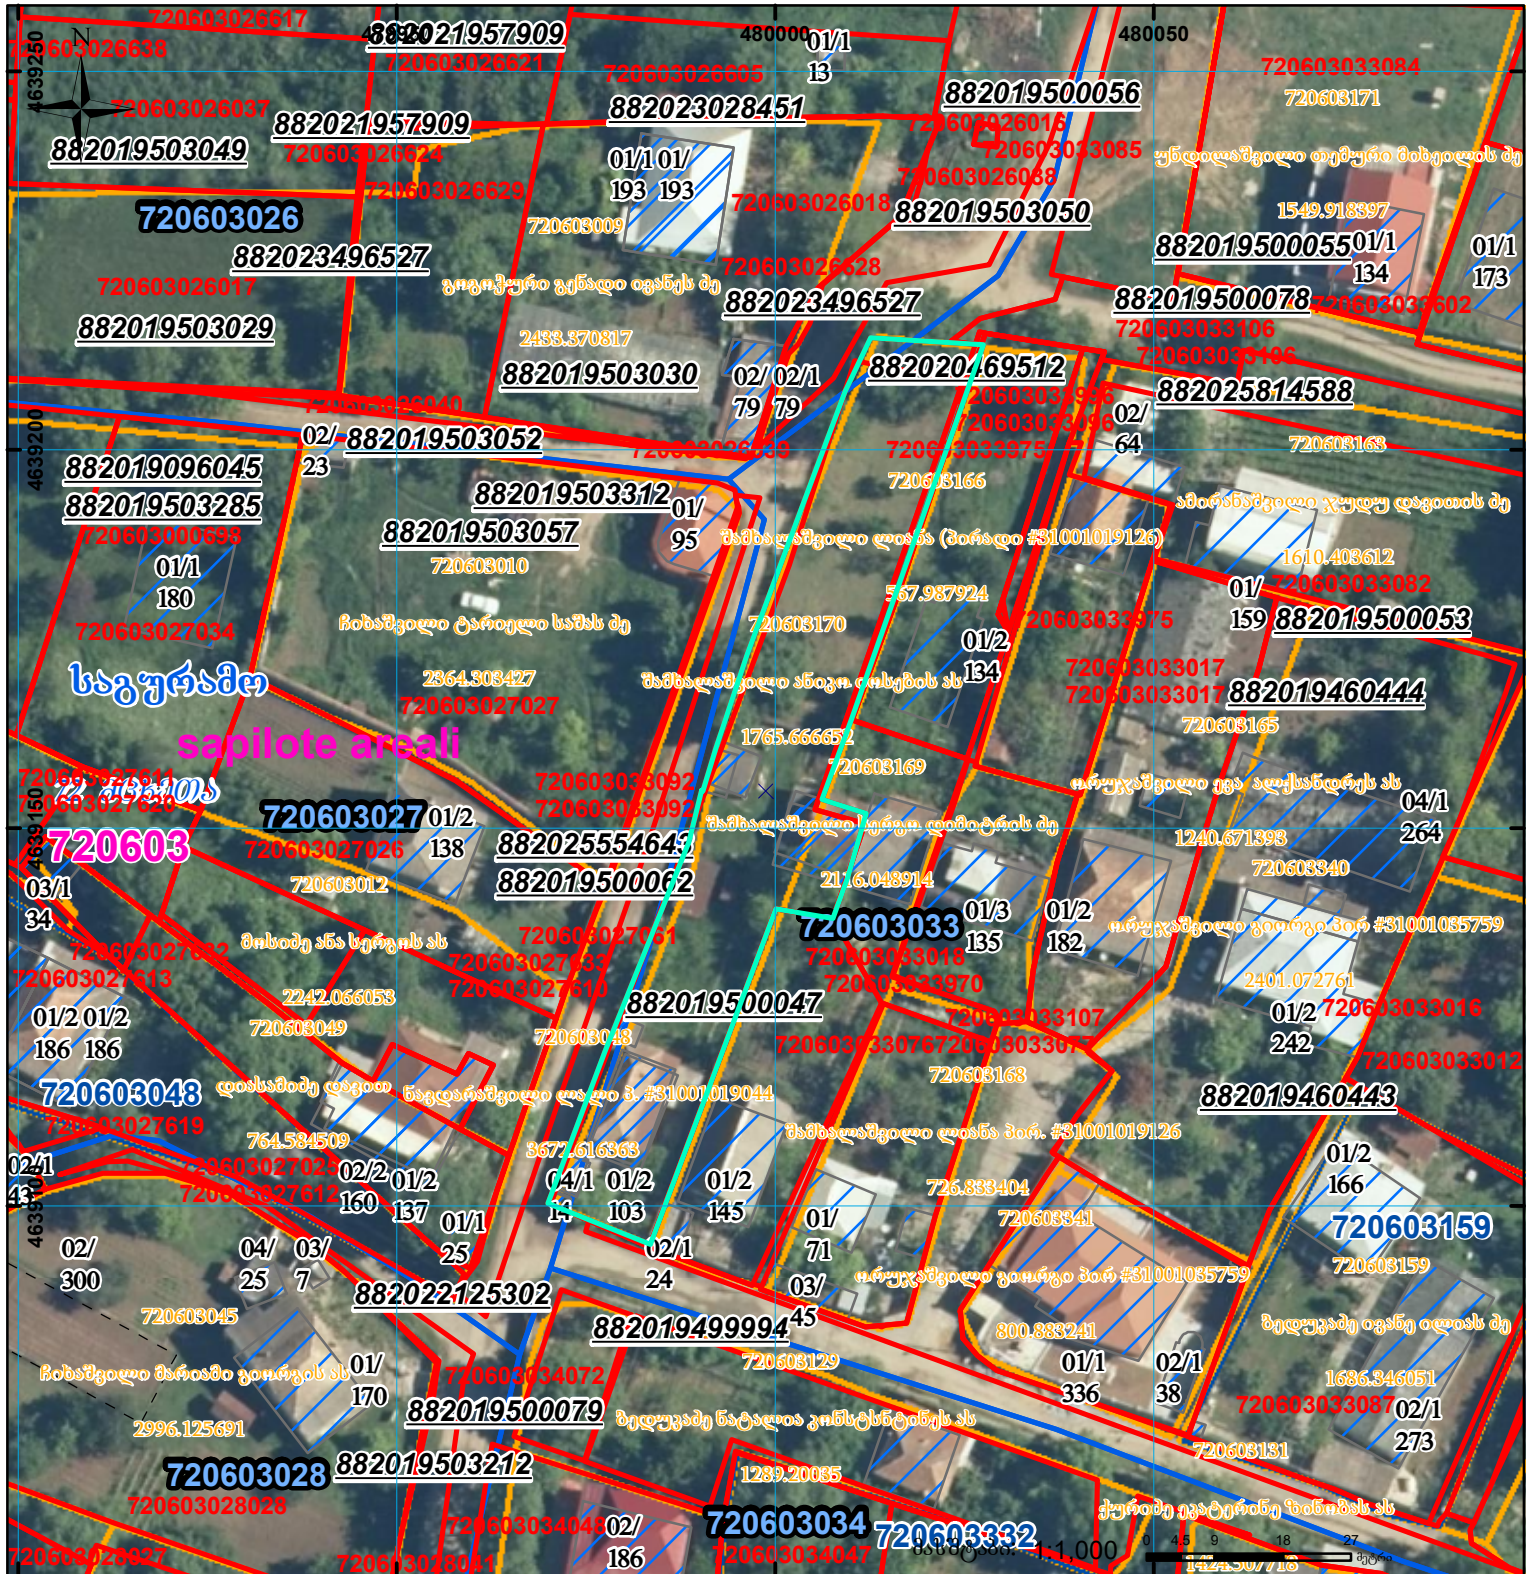

ვალდებულება

სარეგისტრაციოდ წარმოდგენილი ნაკვეთი



მიწის ნაკვეთის საკადასტრო საზღვარი



შენიშნული ნაკვეთი

საზოგადოებრივი ნაკვეთი

UTM (საერთაშორისო) სისტემის კოორდ.