



საკადასტრო გეგმა

საჯარო რეესტრის ეროვნული
სააგენტო

საკადასტრო კოდი: **47.02.39.194**

ნაკვეთის დანიშნულება:

სასოფლო-სამეურნეო (საკარმიდამო)


განცხადების ნომერი: **882020734168**

ფართობი:

12501 კვ.მ (WGS 84 / UTM zone 38N)

მომზადების თარიღი: **06/01/2021**

12500 კვ.მ (WGS 84 / UTM zone 37N)

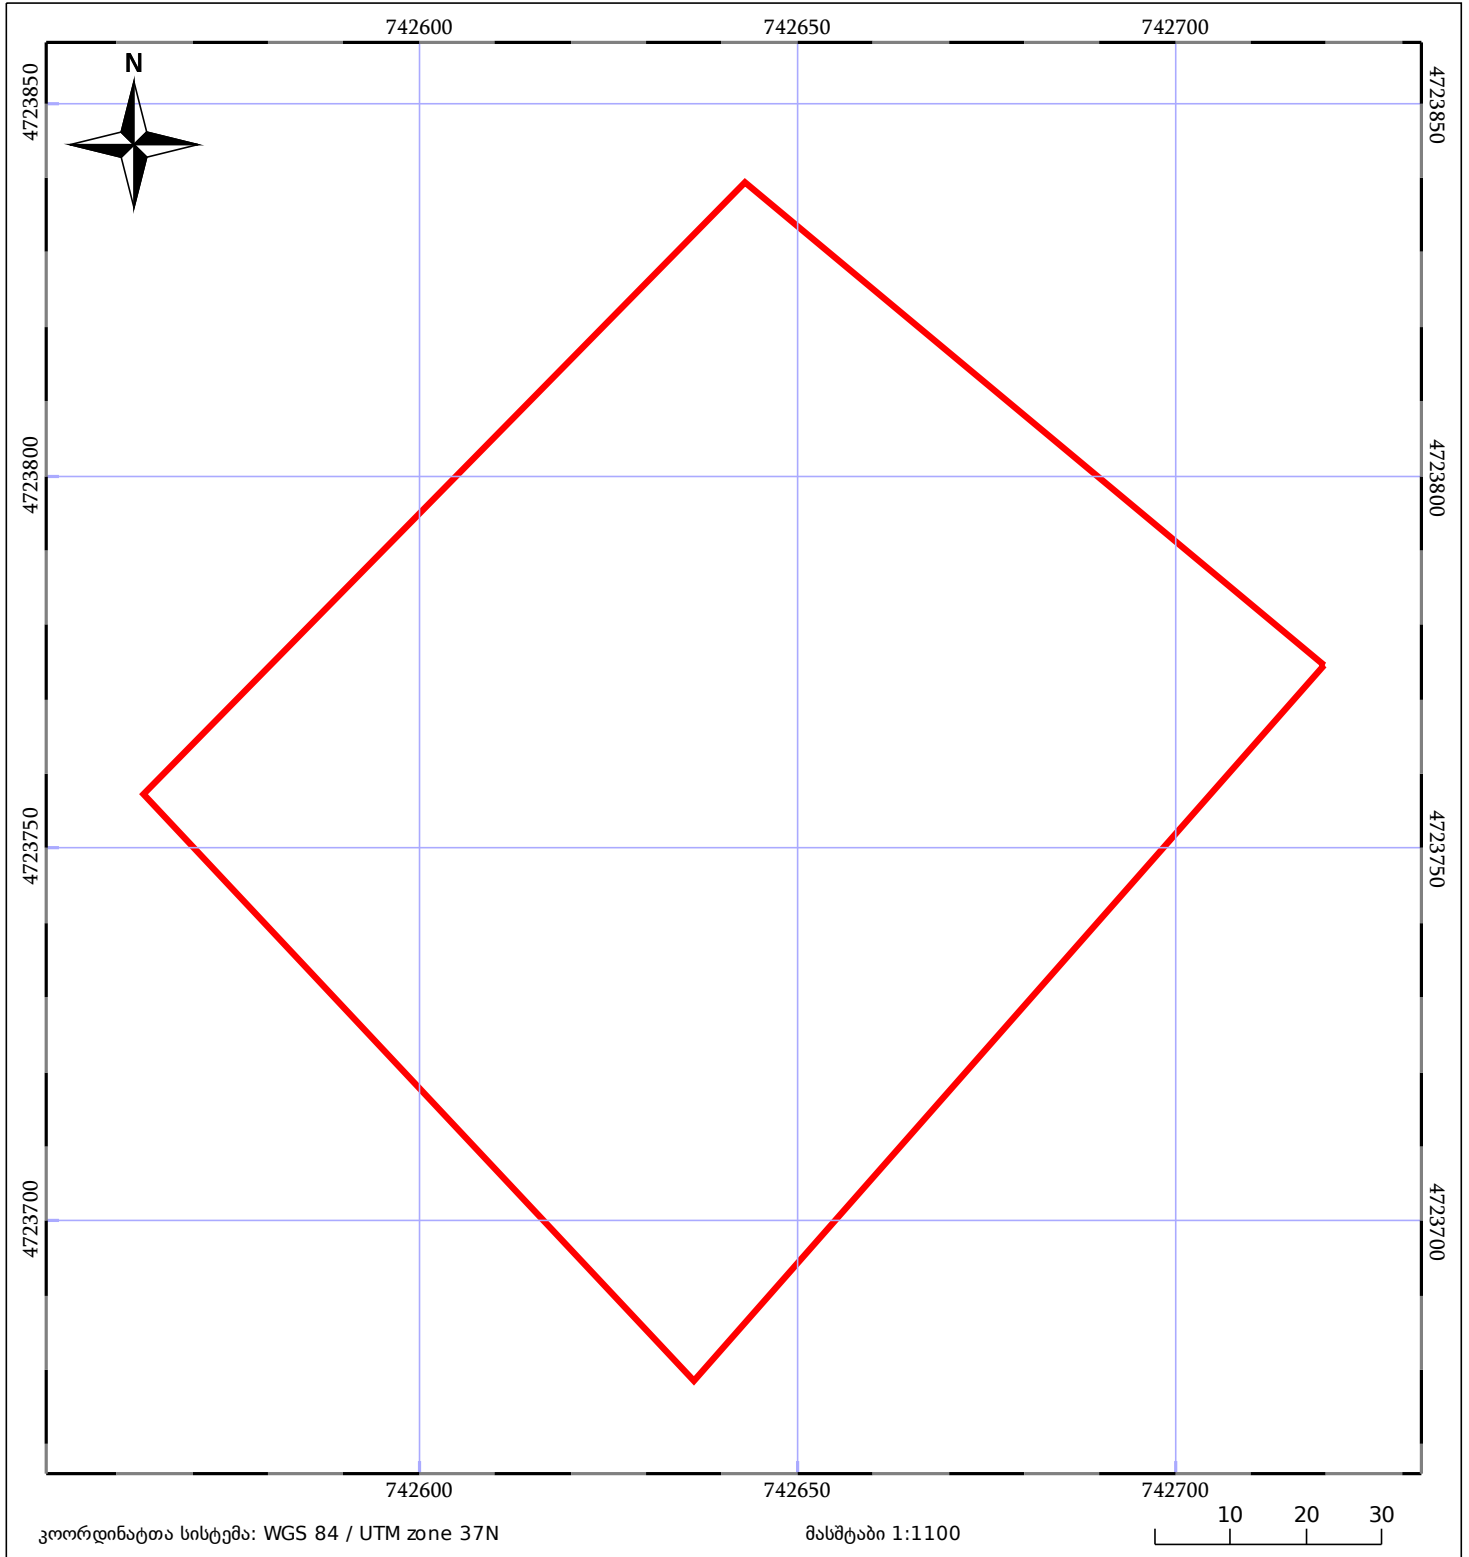

05/25 მშენებარე ნაგებობა	05/25 მენობა/ნაგებობა	ტყის ფონდი
ნაკვეთის საკადასტრო საზღვარი	ხაზობრივი ნაგებობა	ვალდებულება