




### სამშენებლო დოკუმენტაციის გარეშე (შეზღუდვა) 76771/17(2024)

მიწის ნაკვეთის საკადასტრო კოდი: 01.72.14.037.448  
 განცხადების რეგისტრაციის ნომერი: 882025989511  
 მიწის ნაკვეთის ფართობი: 700 კვ.მ.  
 მომზადების თარიღი: 26.08.25

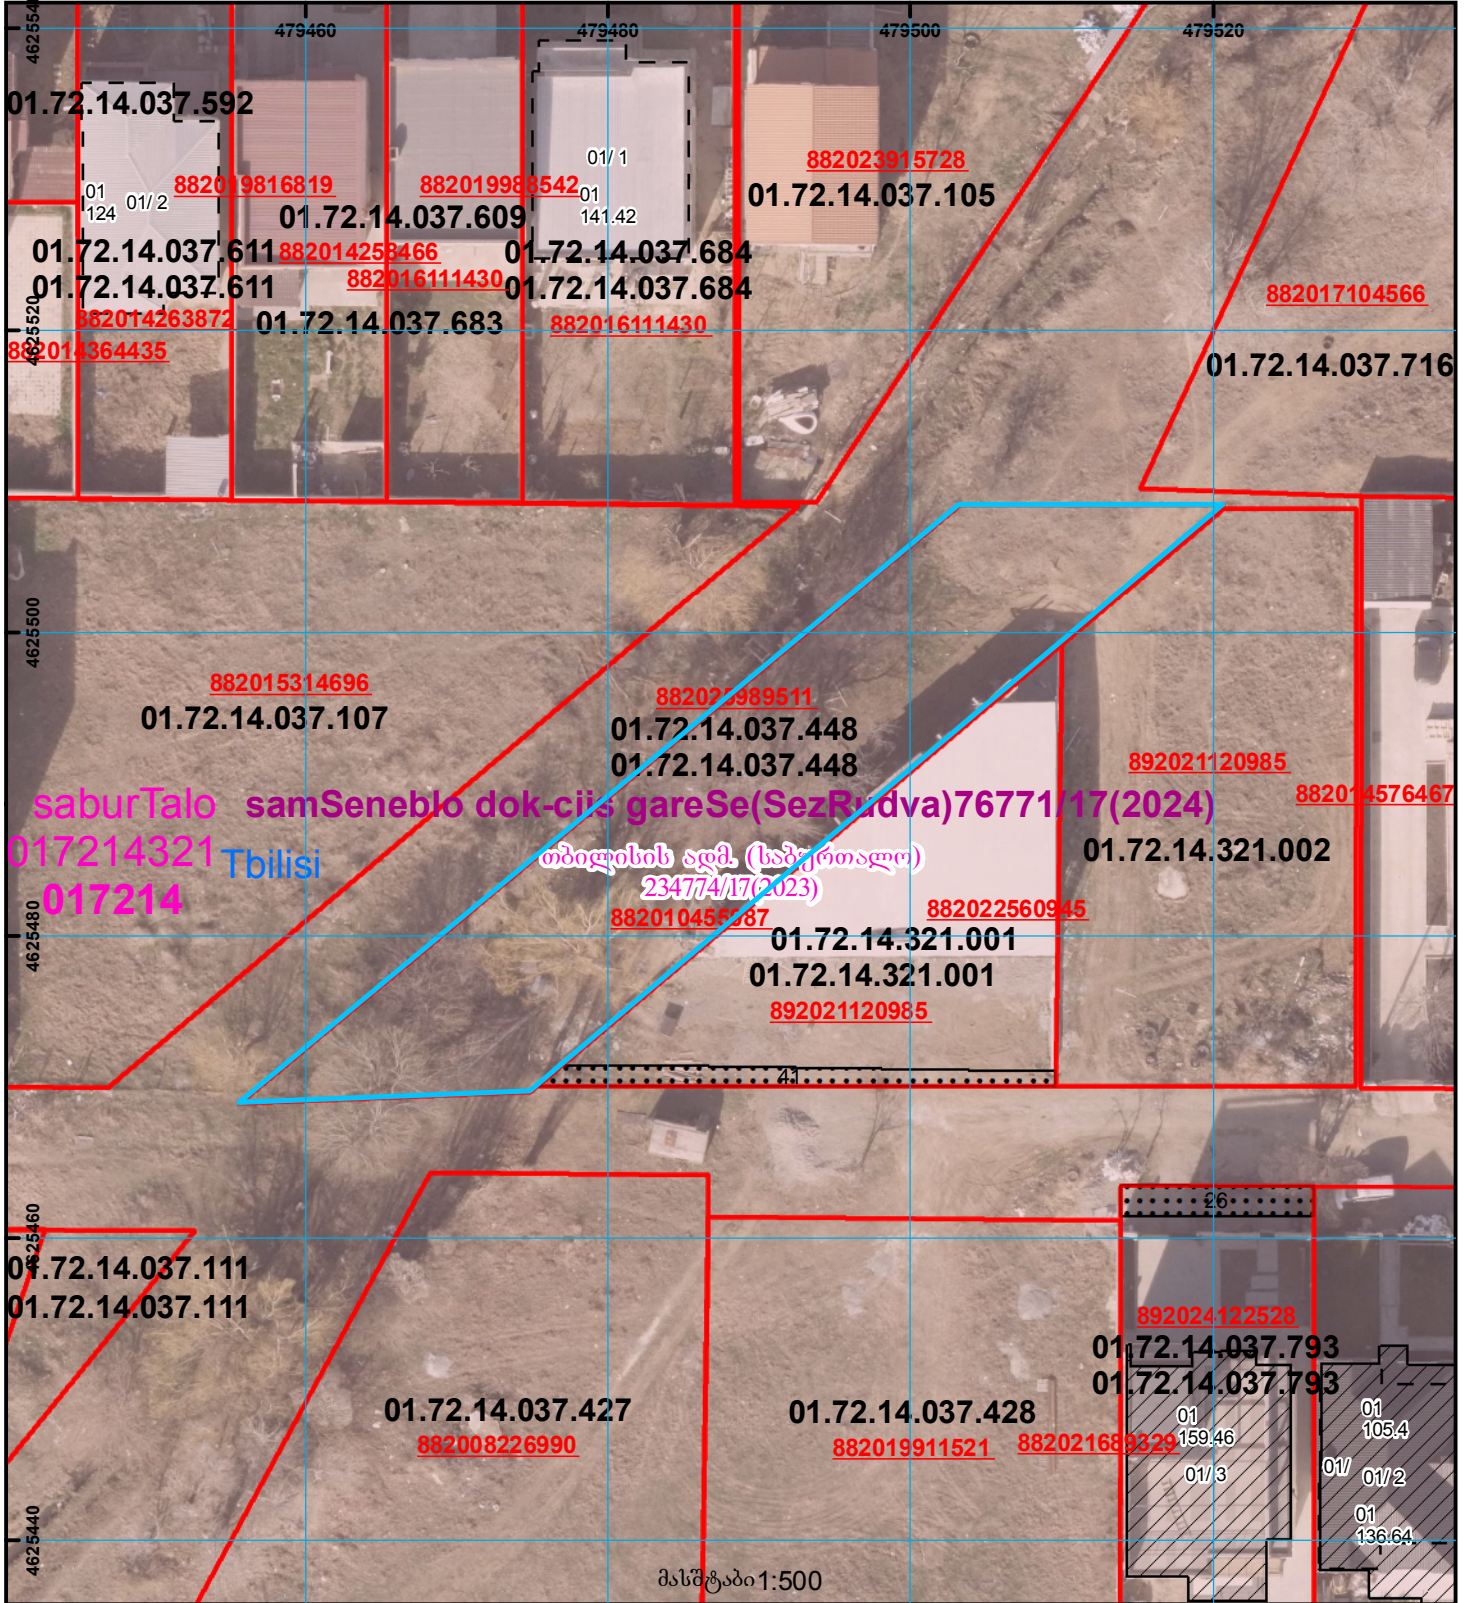

01/2 შენობა-ნაგებობა, პირობითი ნომერი/სართულიანობა      ვალდებულება      საზღვრივი ნაგებობა      UTM (საერთაშორისო) სისტემის კოორდ.

მიწის ნაკვეთის საკადასტრო საზღვარი      მშენებარე ნაგებობა      მიწისქვეშა ნაგებობა

მასშტაბი 1:500