




საქართველოს იუსტიციის სამინისტრო
საჯარო რეგისტრის ეროვნული სააგენტო

საკადასტრო გეგმა

მიწის ნაკვეთის საკადასტრო კოდი: 51 22 52 014
 განცხადების რეგისტრაციის ნომერი: 882010450884
 მიწის ნაკვეთის ფართობი: 4455 კვ.მ.
 დანიშნულება: სასოფლო-სამეურნეო
 კატეგორია: სახნავი
 მომზადების თარიღი: 25.01.10

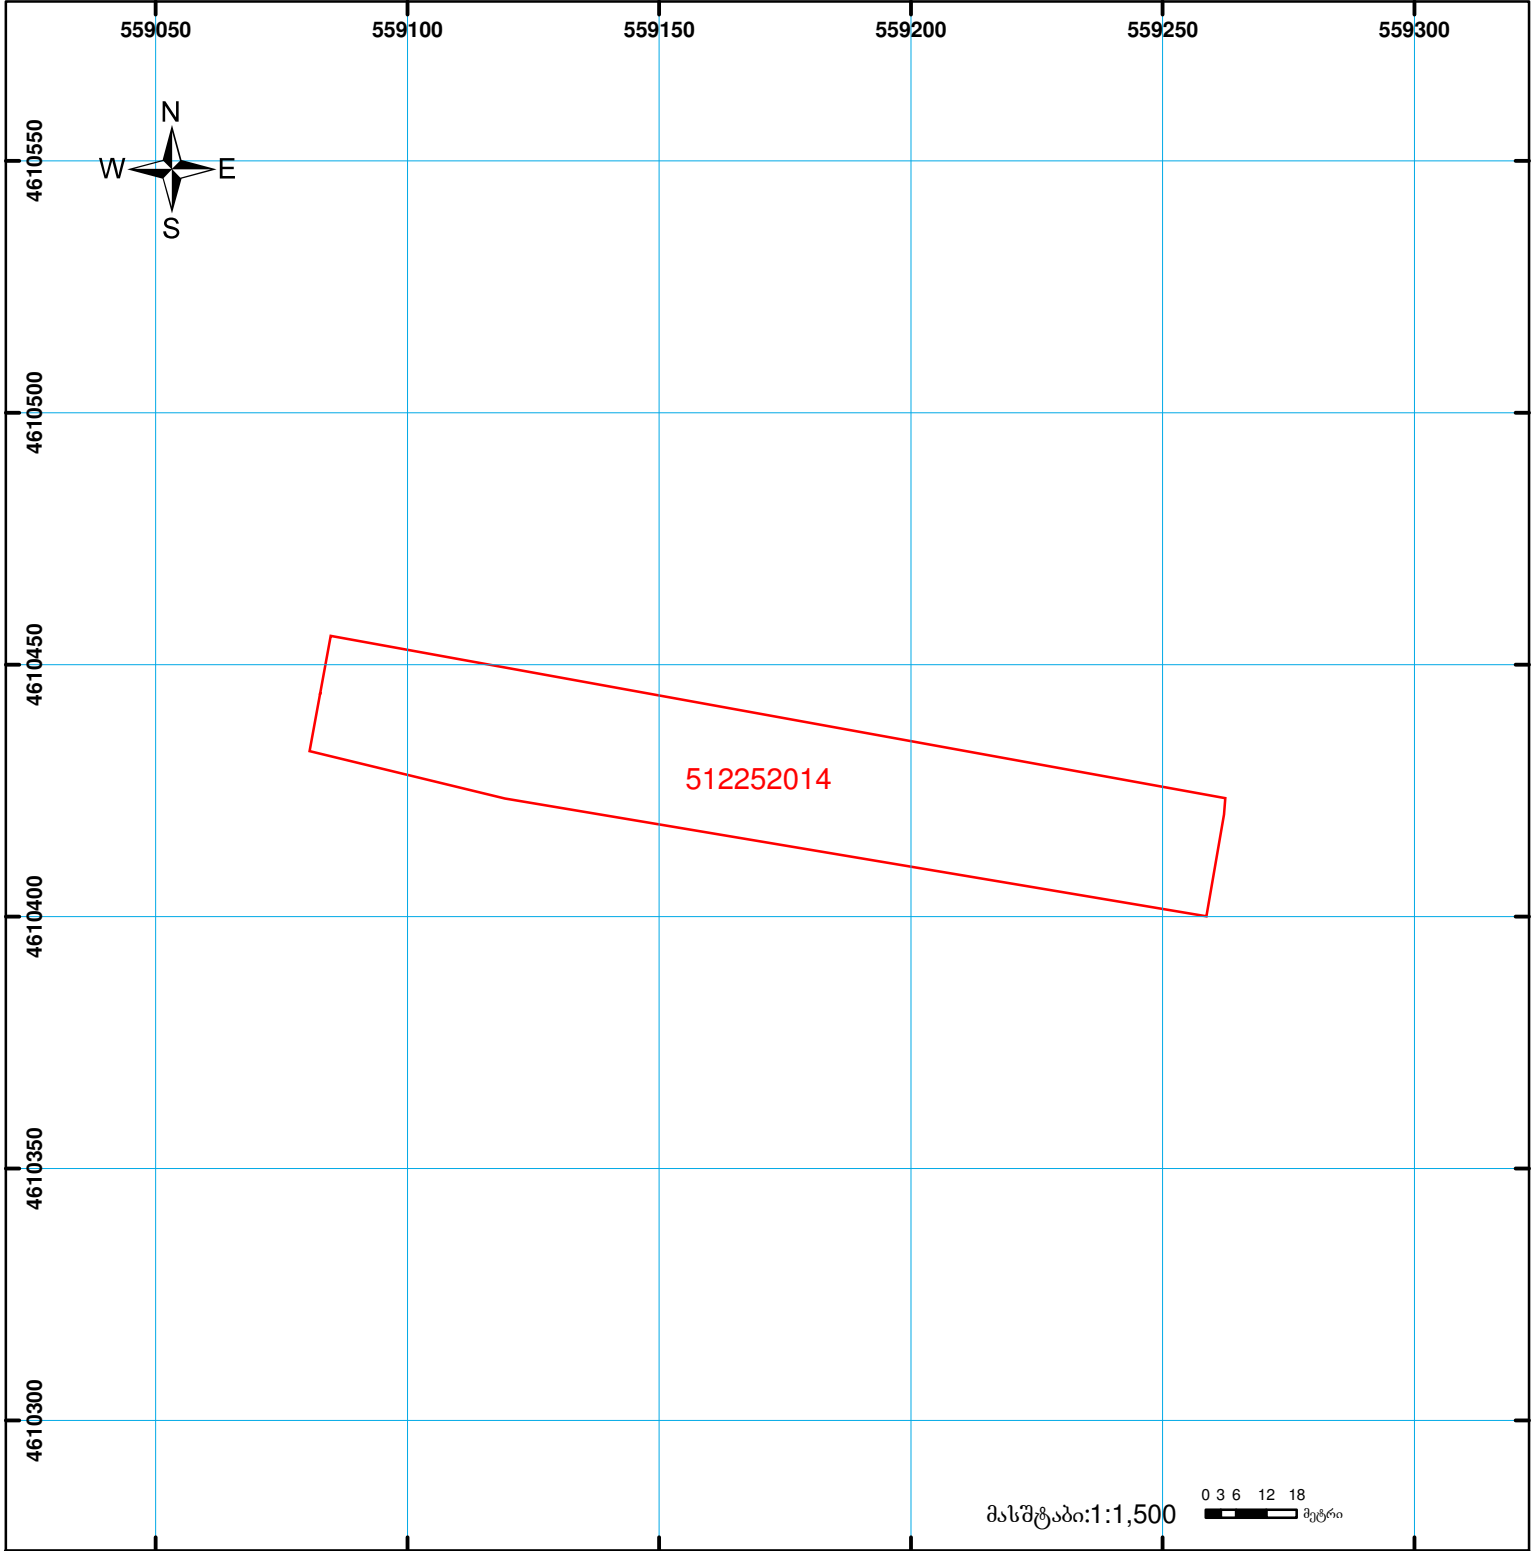

	შენიშნა-ნაგებობა, პირობითი ნომერი/სართულიანობა		ვალდებულება		საზობრივი ნაგებობა	 0.00 00'0 UTM (საერთაშორისო) სისტემის კოორდ.
	მიწის ნაკვეთის საკადასტრო საზღვარი		მშენებარე ნაგებობა			