



საკადასტრო გეგმა

საჯარო რეესტრის ეროვნული
სააგენტო

საკადასტრო კოდი: **27.16.41.946**

განცხადების ნომერი: **882022783755**

მომზადების თარიღი: **01/11/2022**


ნაკვეთის დანიშნულება:

ფართობი:

არასასოფლო სამეურნეო

300 კვ.მ (WGS 84 / UTM zone 38N)

300 კვ.მ (WGS 84 / UTM zone 37N)

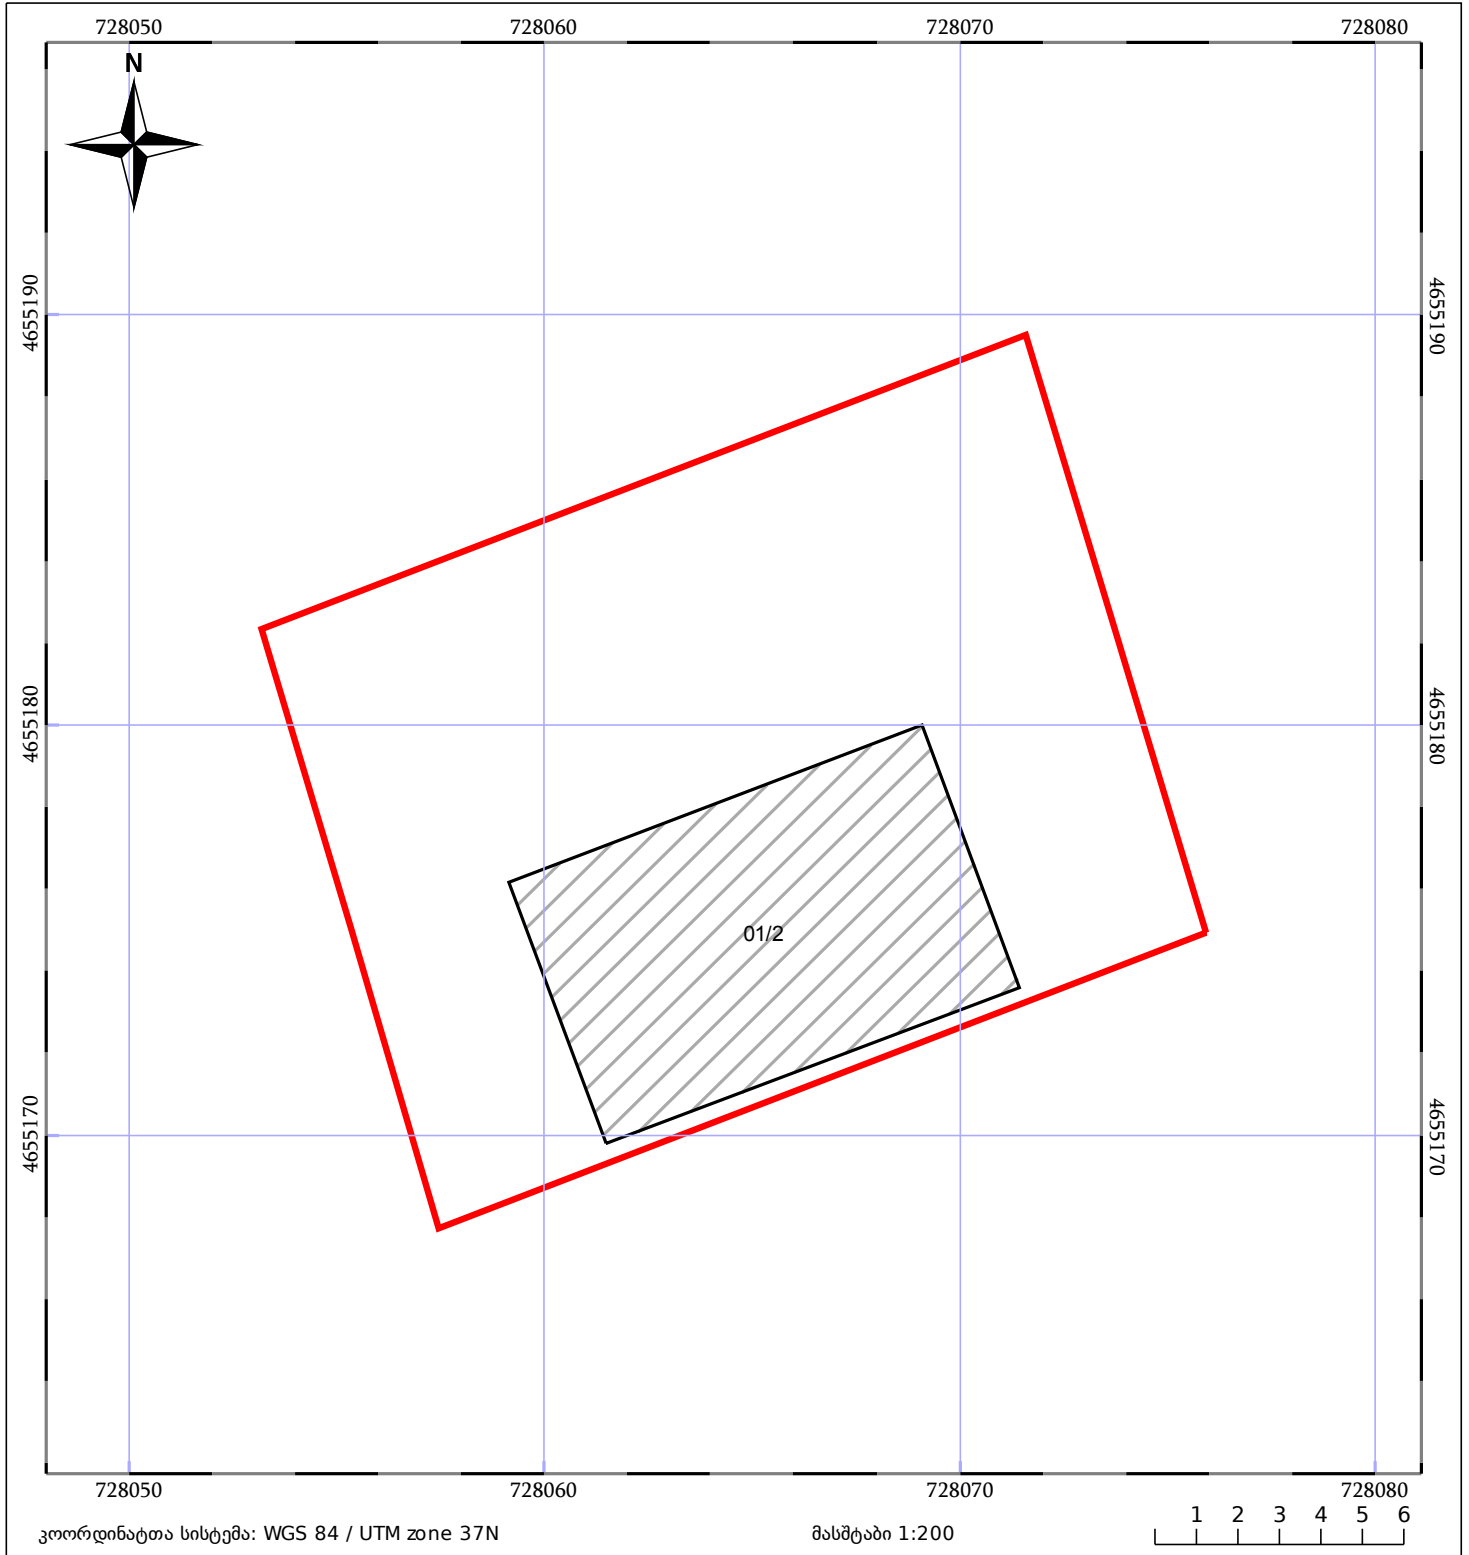

05/25	მშენებარე ნაგებობა		ნაკვეთის საკადასტრო საზღვარი	05/25	შენობა/ნაგებობა
	საზღვარი ნაგებობა		ტყის ფონდი		ვალდებულება