




სამშენებლო დოკუმენტაციის ბარეჟი(შეზღუდვა)

მიწის ნაკვეთის საკადასტრო კოდი: 01.12.13.027.041
ბანცხალების რეგისტრაციის ნომერი: 882025222600
მიწის ნაკვეთის ფართობი: 505 კვ.მ.
მომზადების თარიღი 14.03.25

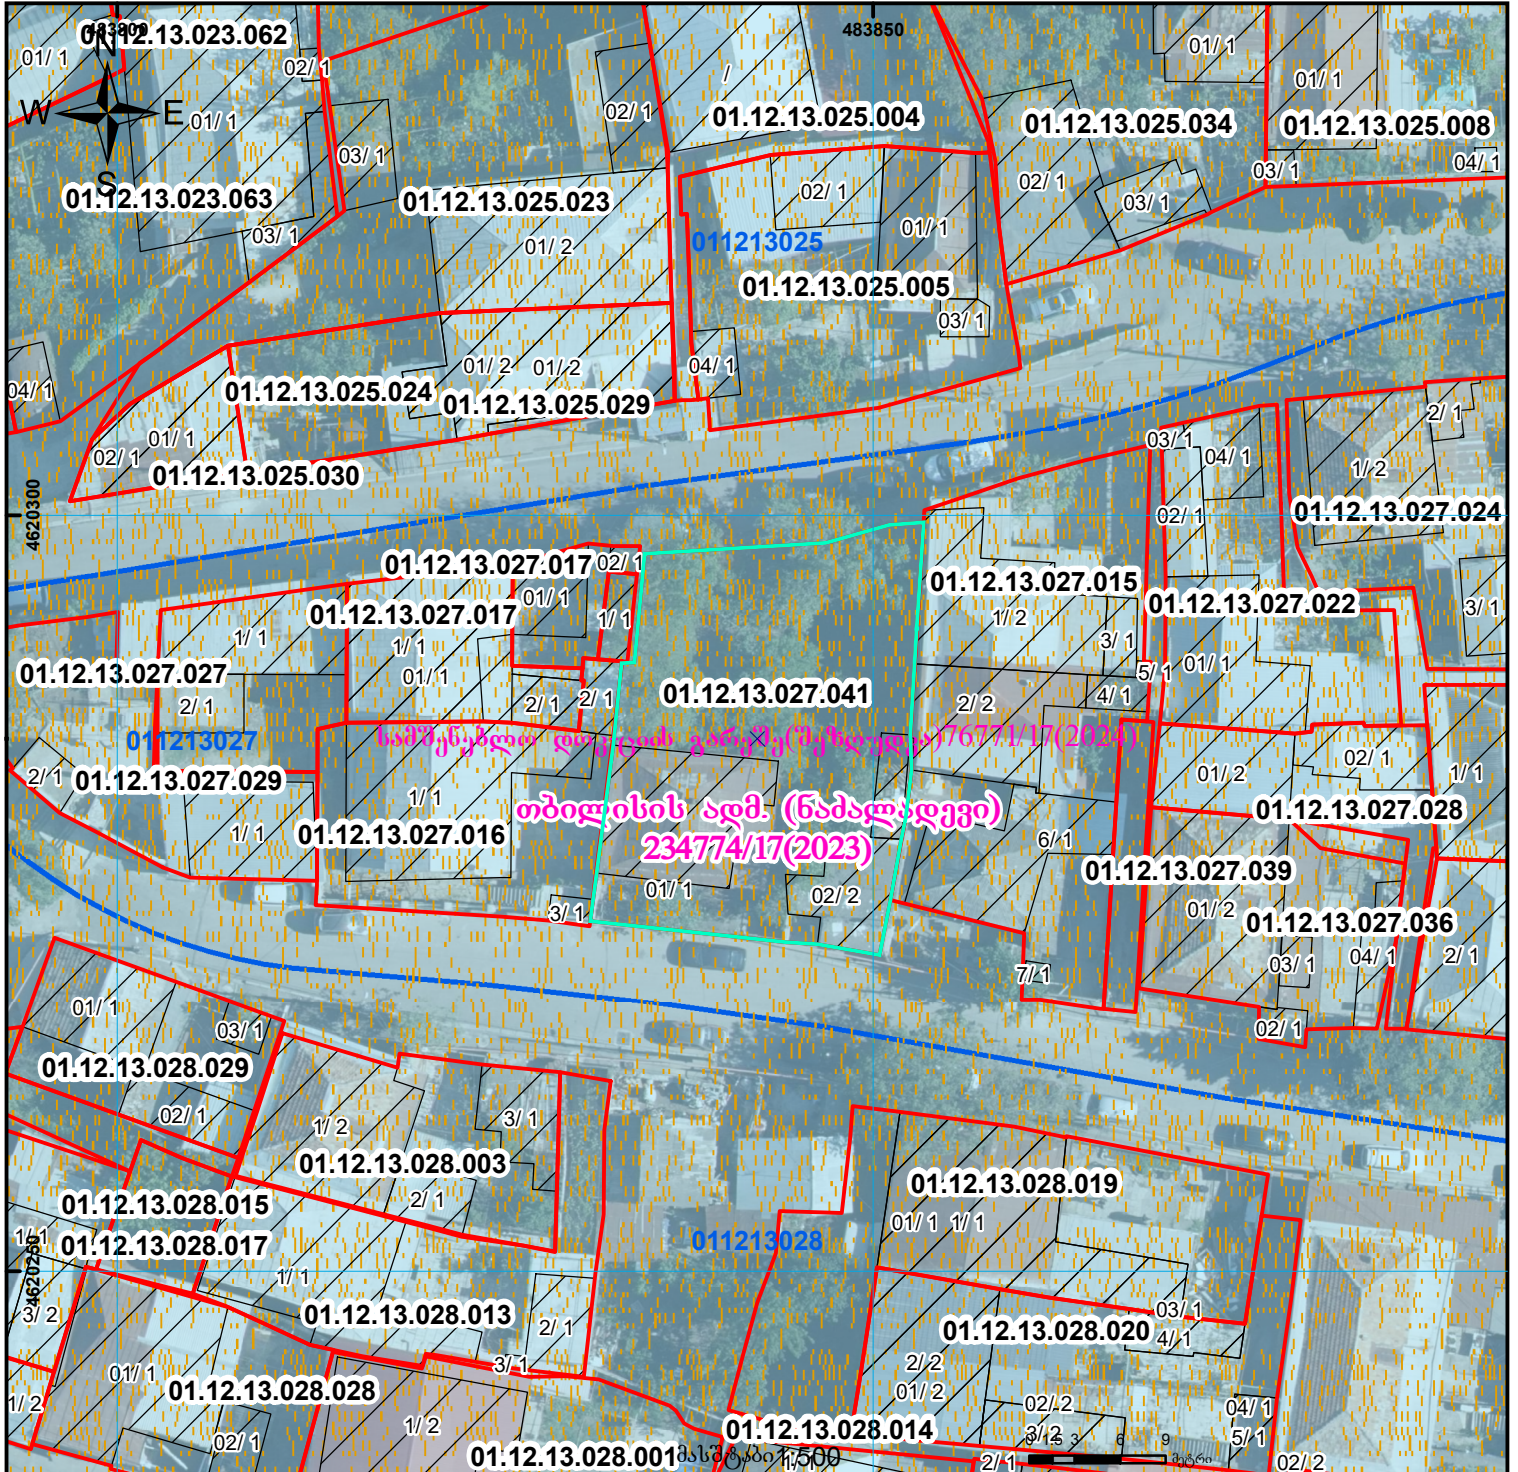

საშენებლო დოკუმენტაცია
თბილისის ადმ. (ნაპლა დევი)
234774/17(2023)

	შენობა-ნაგებობა, პირობითი ნომერი/სართულიანობა		ვალდებულება		ხაზობრივი ნაგებობა		0.00 00.0 UTM (საერთაშორისო) სისტემის კოორდ.
	მიწის ნაკვეთის საკადასტრო საზღვარი		მშენებარე ნაგებობა		მიწისქვეშა ნაგებობა		