


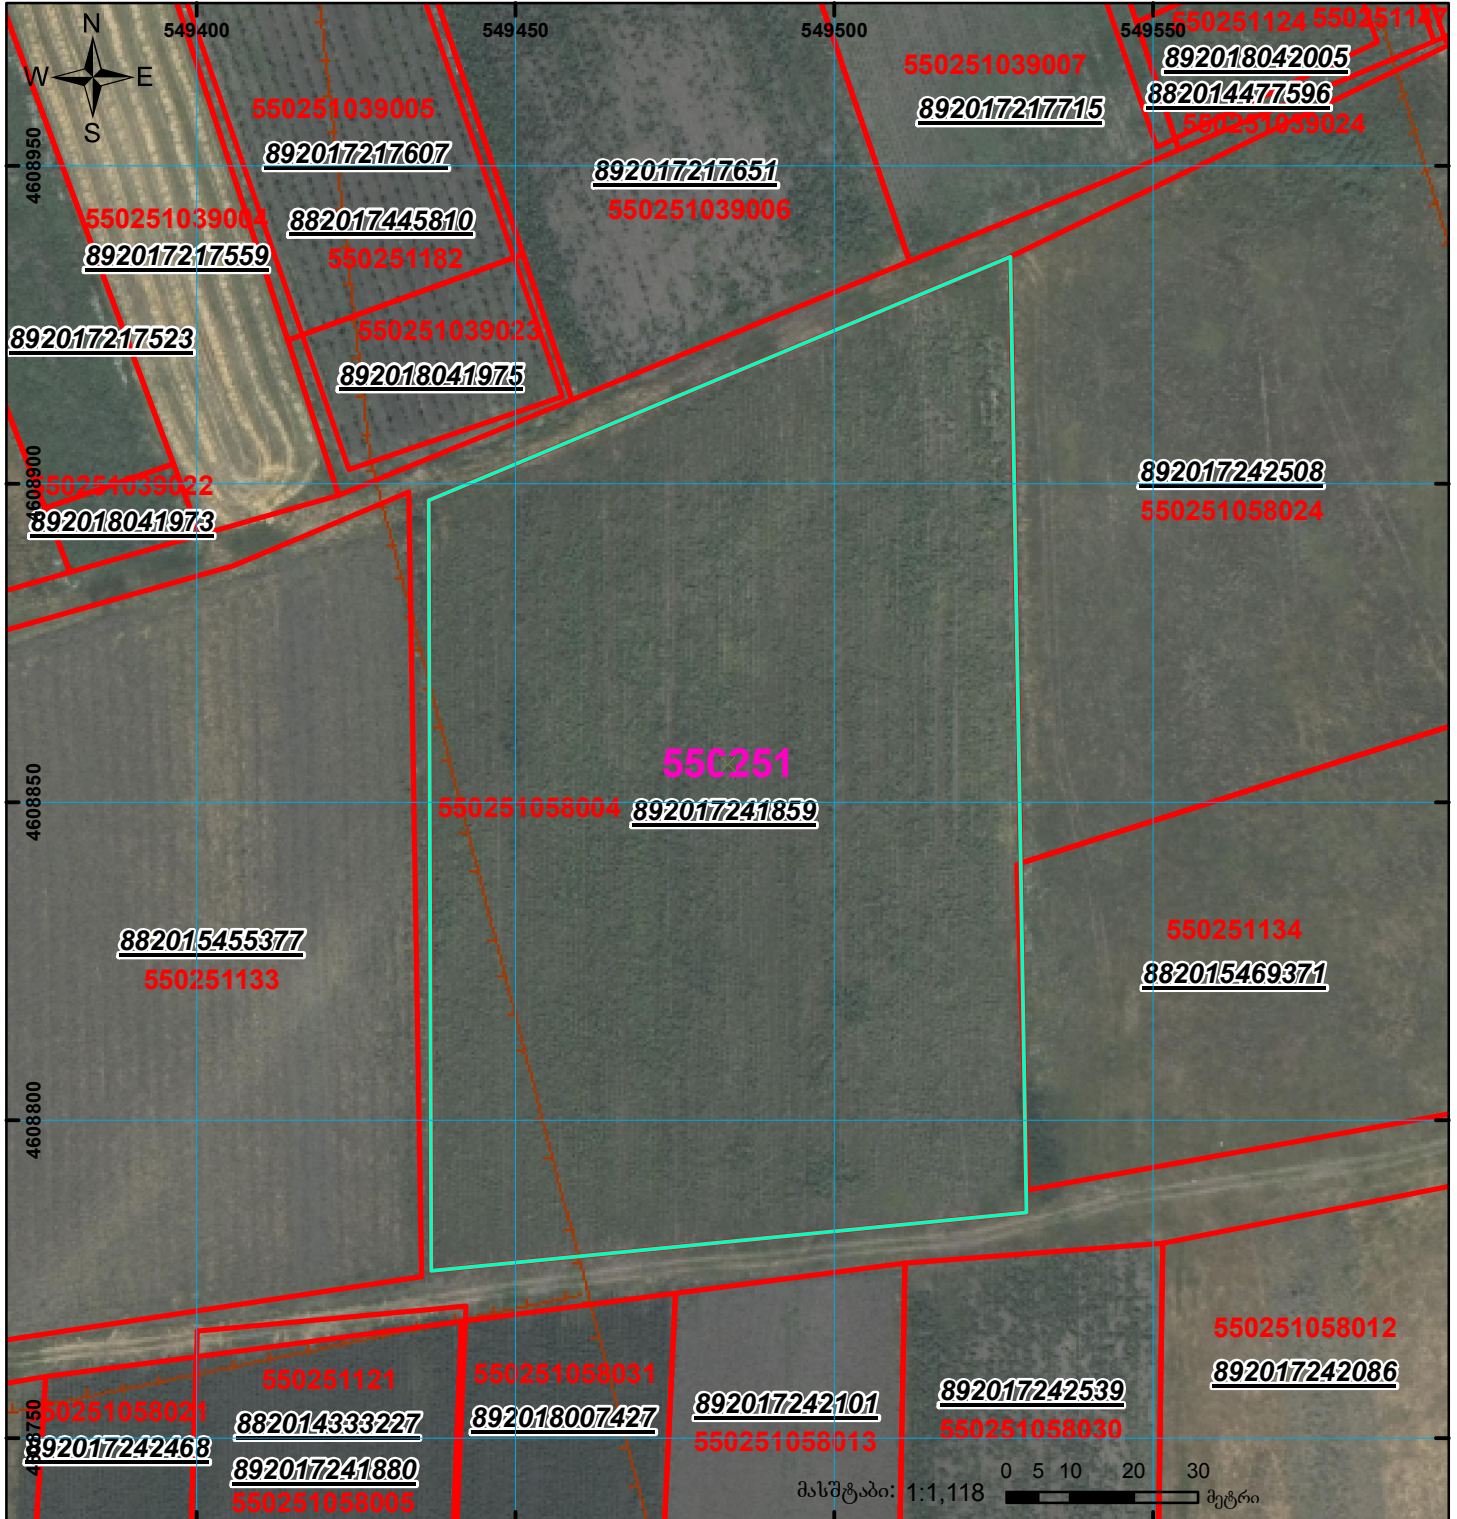

ზედღება რეგისტრირებულ მონაცემებთან 55.02.51.000.134

ბანცხალების რეგისტრაციის ნომერი: 892017241859
მიწის ნაკვეთის ფართობი: 12561 კვ.მ.
მოგზალების თარიღი: 27.01.18



	შენიშნული ნაკვეთი, პირობითი ნომერი/სართულიანობა		ვალდებულება		ხაზობრივი ნაკვეთი		000 000
	მიწის ნაკვეთის საკადასტრო საზღვარი		შენიშნული ნაკვეთი			UTM	(საერთაშორისო) სისტემის კოორდ.