



საკადასტრო გეგმა

საჯარო რეესტრის ეროვნული
სააგენტო

საკადასტრო კოდი: **72.04.12.917**

განცხადების ნომერი: **882024037035**

მომზადების თარიღი: **17/01/2024**

ნაკვეთის დანიშნულება:


ფართობი:

ვალდებულების ფართობი:

სასოფლო-სამეურნეო

1317 კვ.მ (WGS 84 / UTM zone 38N)

291 კვ.მ (WGS 84 / UTM zone 38N)

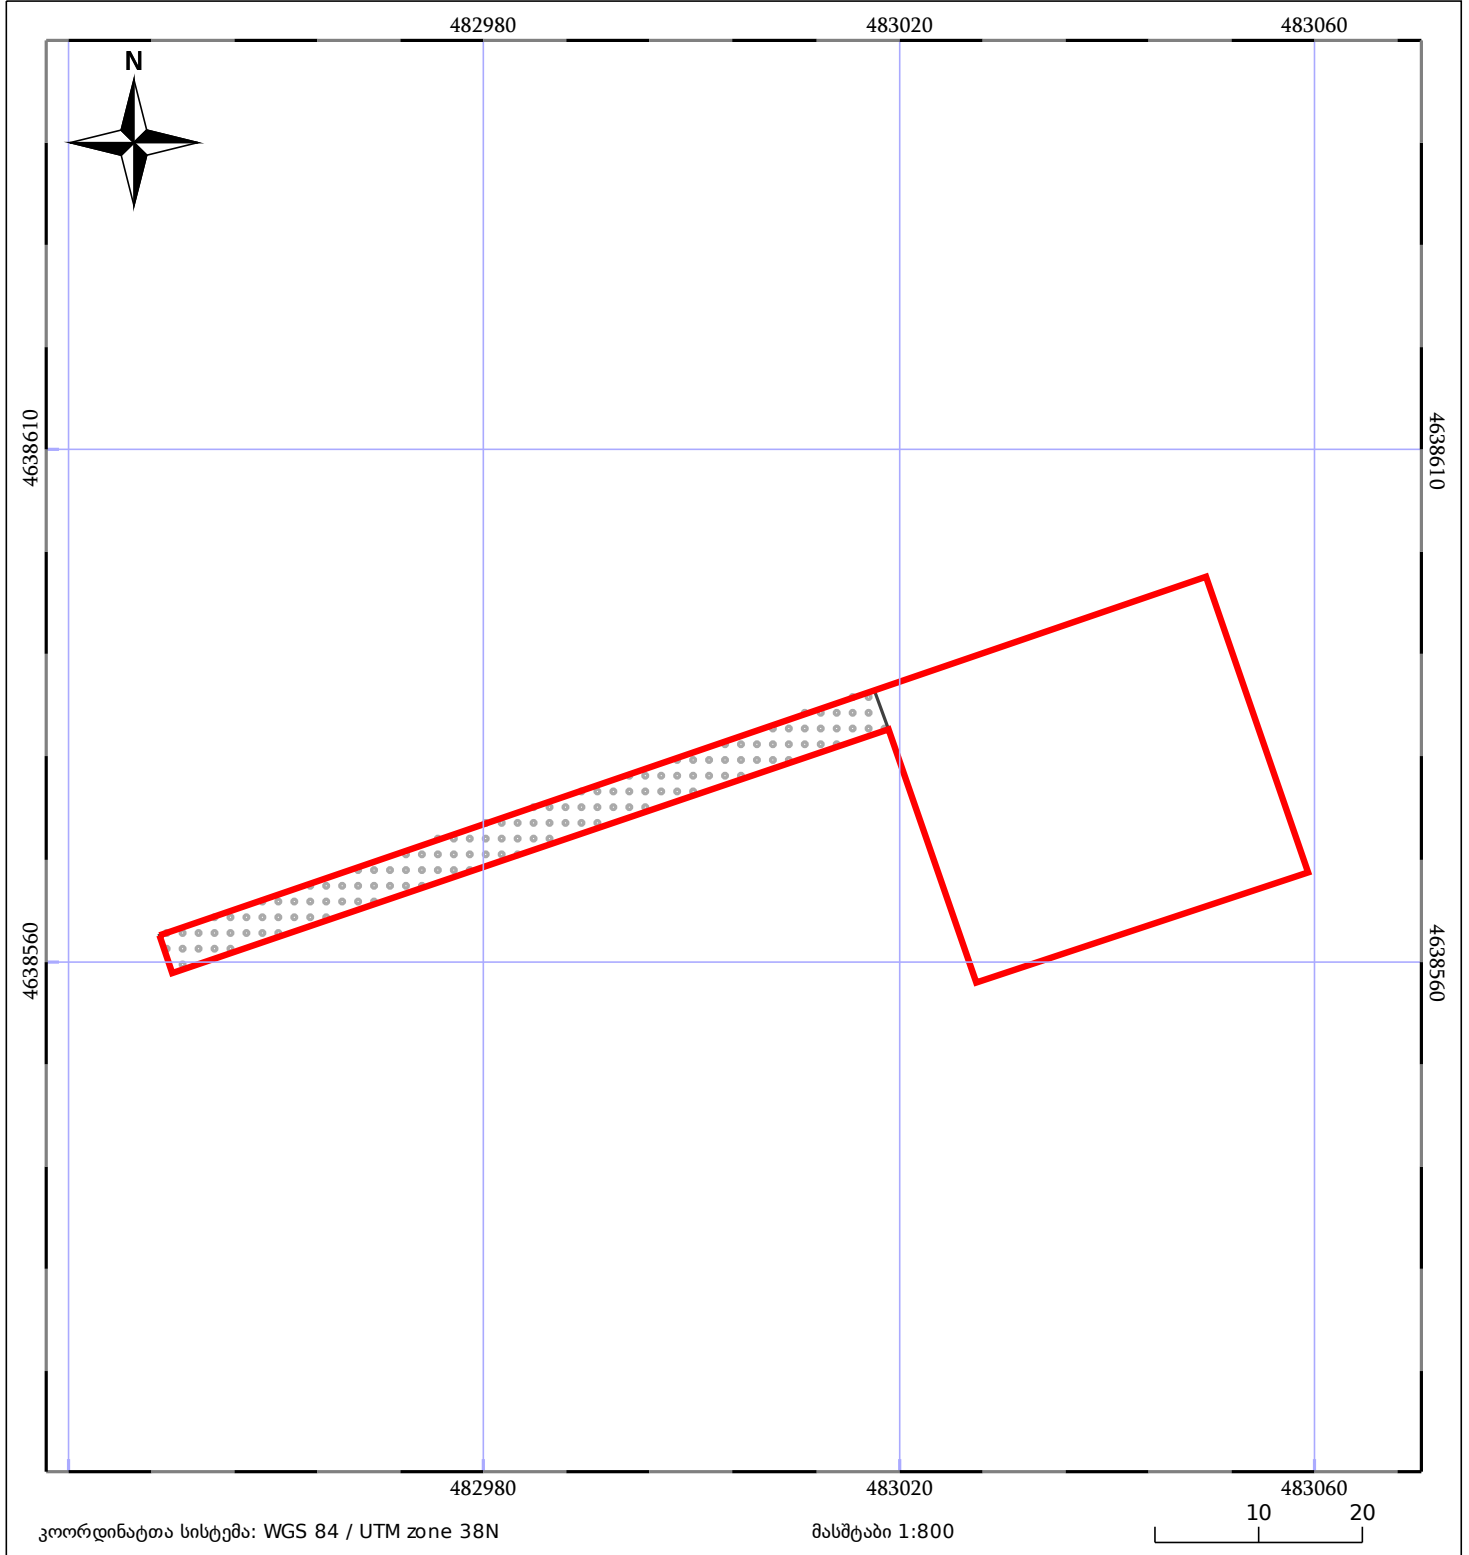

05/25 მშენებარე ნაგებობა	ნაკვეთის საკადასტრო საზღვარი	05/25 შენობა/ნაგებობა
საზღვრის ნაგებობა	ტყის ფონდი	ვალდებულება