


ნაკვეთი 1/3-ზე ნაკლებად იცვლის აღბიომდებარეობას
 ზეედლება რეგისტრირებულ მონაცემთან: 33.08.38.152
 კოლის ცვლილება მიმდინარეობს 882021412452 ბანაცხვალზე

მიწის ნაკვეთის საკადასტრო კოდი: 330838191
 ბანაცხვალის რეგისტრაციის ნომერი: 882021412453
 მიწის ნაკვეთის ფართობი: 38901 კვ.მ.
 დანიშნულება:
 მომზადების თარიღი: 28.05.21

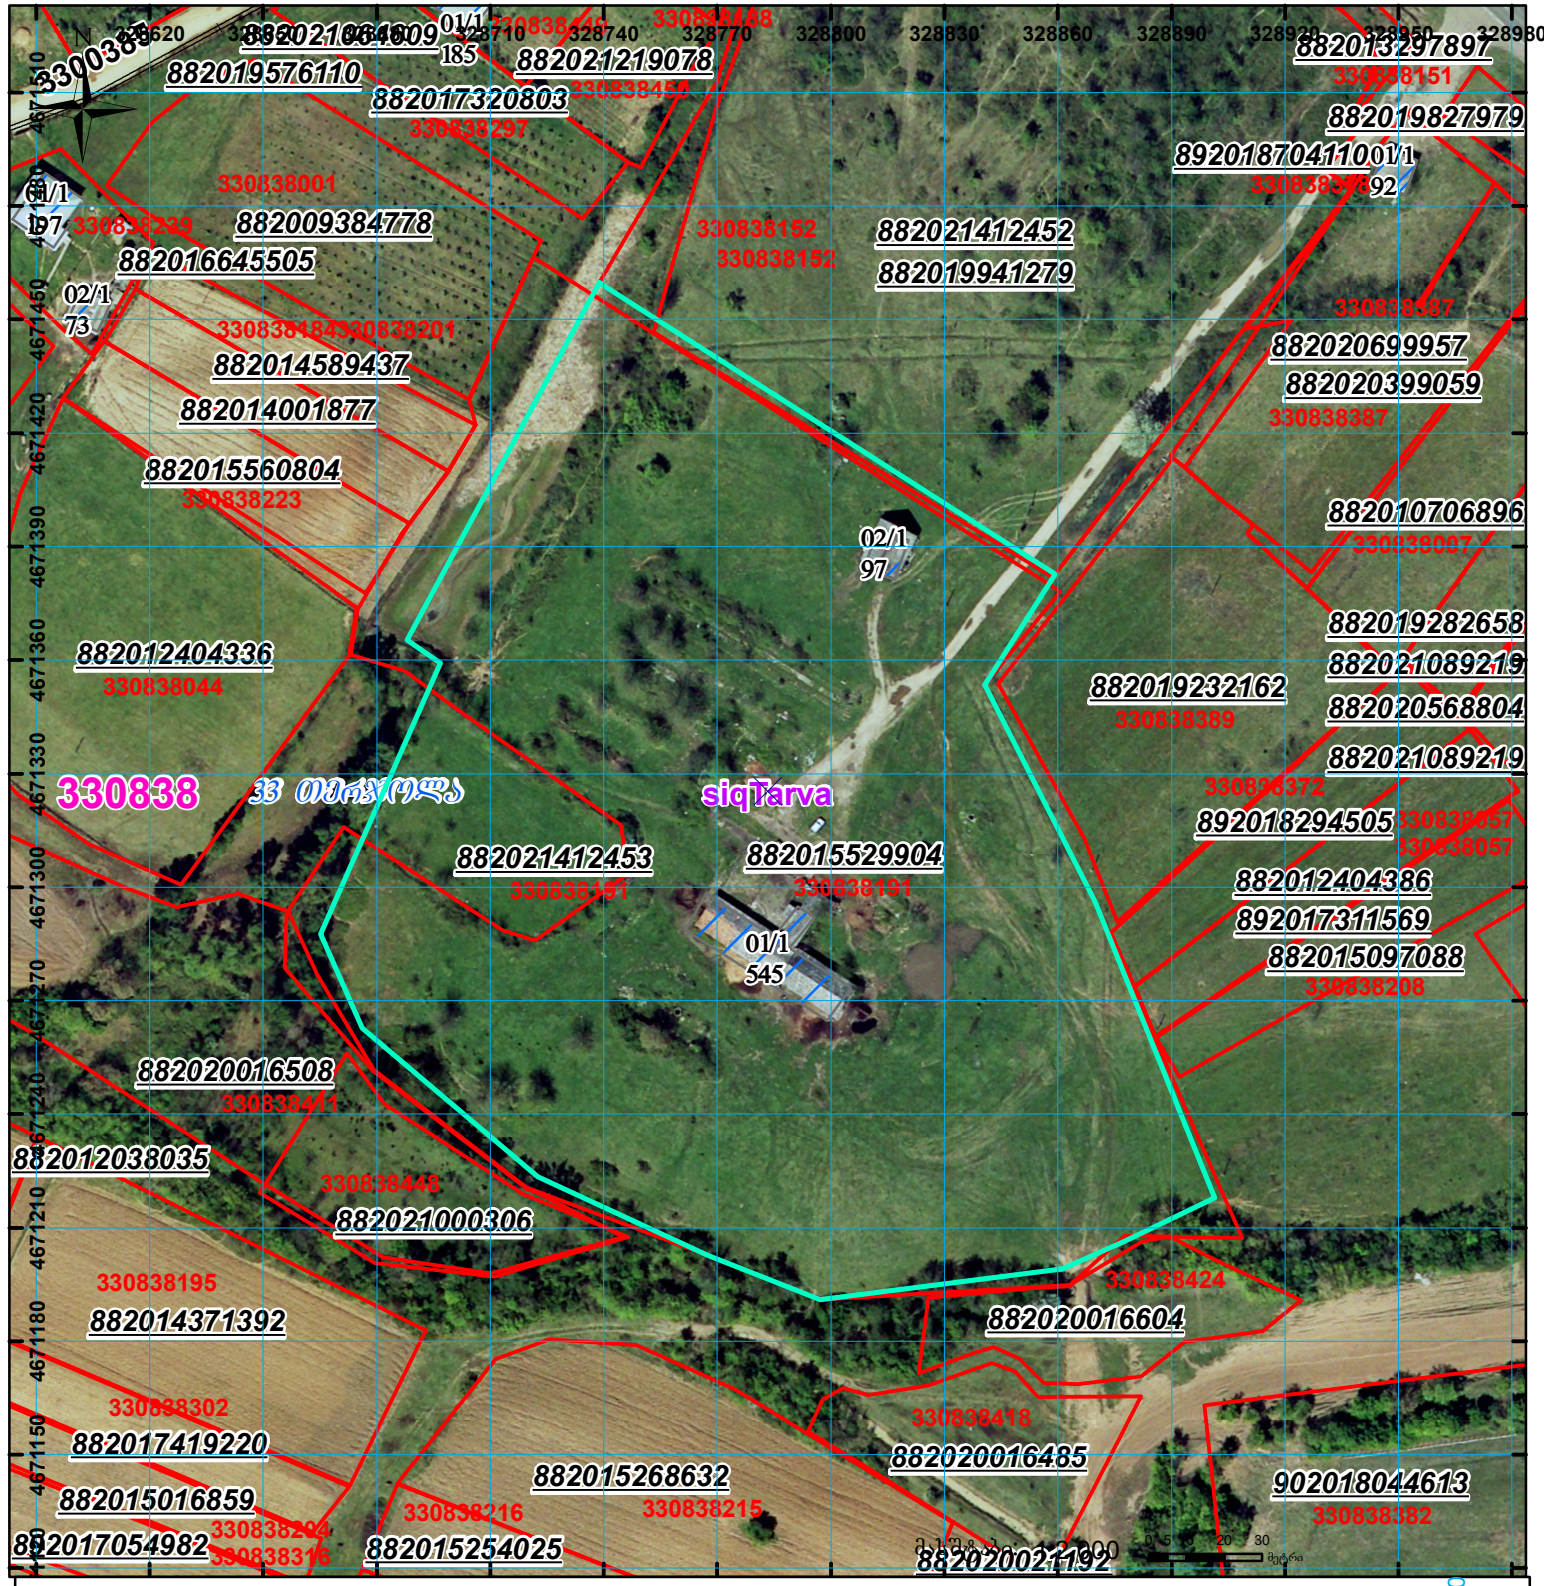

	შენიშნული ნაკვეთი, პირობითი ნომერი/სართულიანობა		ვალდებულება		სარეგისტრაციოდ წარმოდგენილი ნაკვეთი
	მიწის ნაკვეთის საკადასტრო საზღვარი		შუენებარე ნაკვეთი		საზოგადოებრივი ნაკვეთი

UTM (საერთაშორისო) სისტემის კოორდ.