


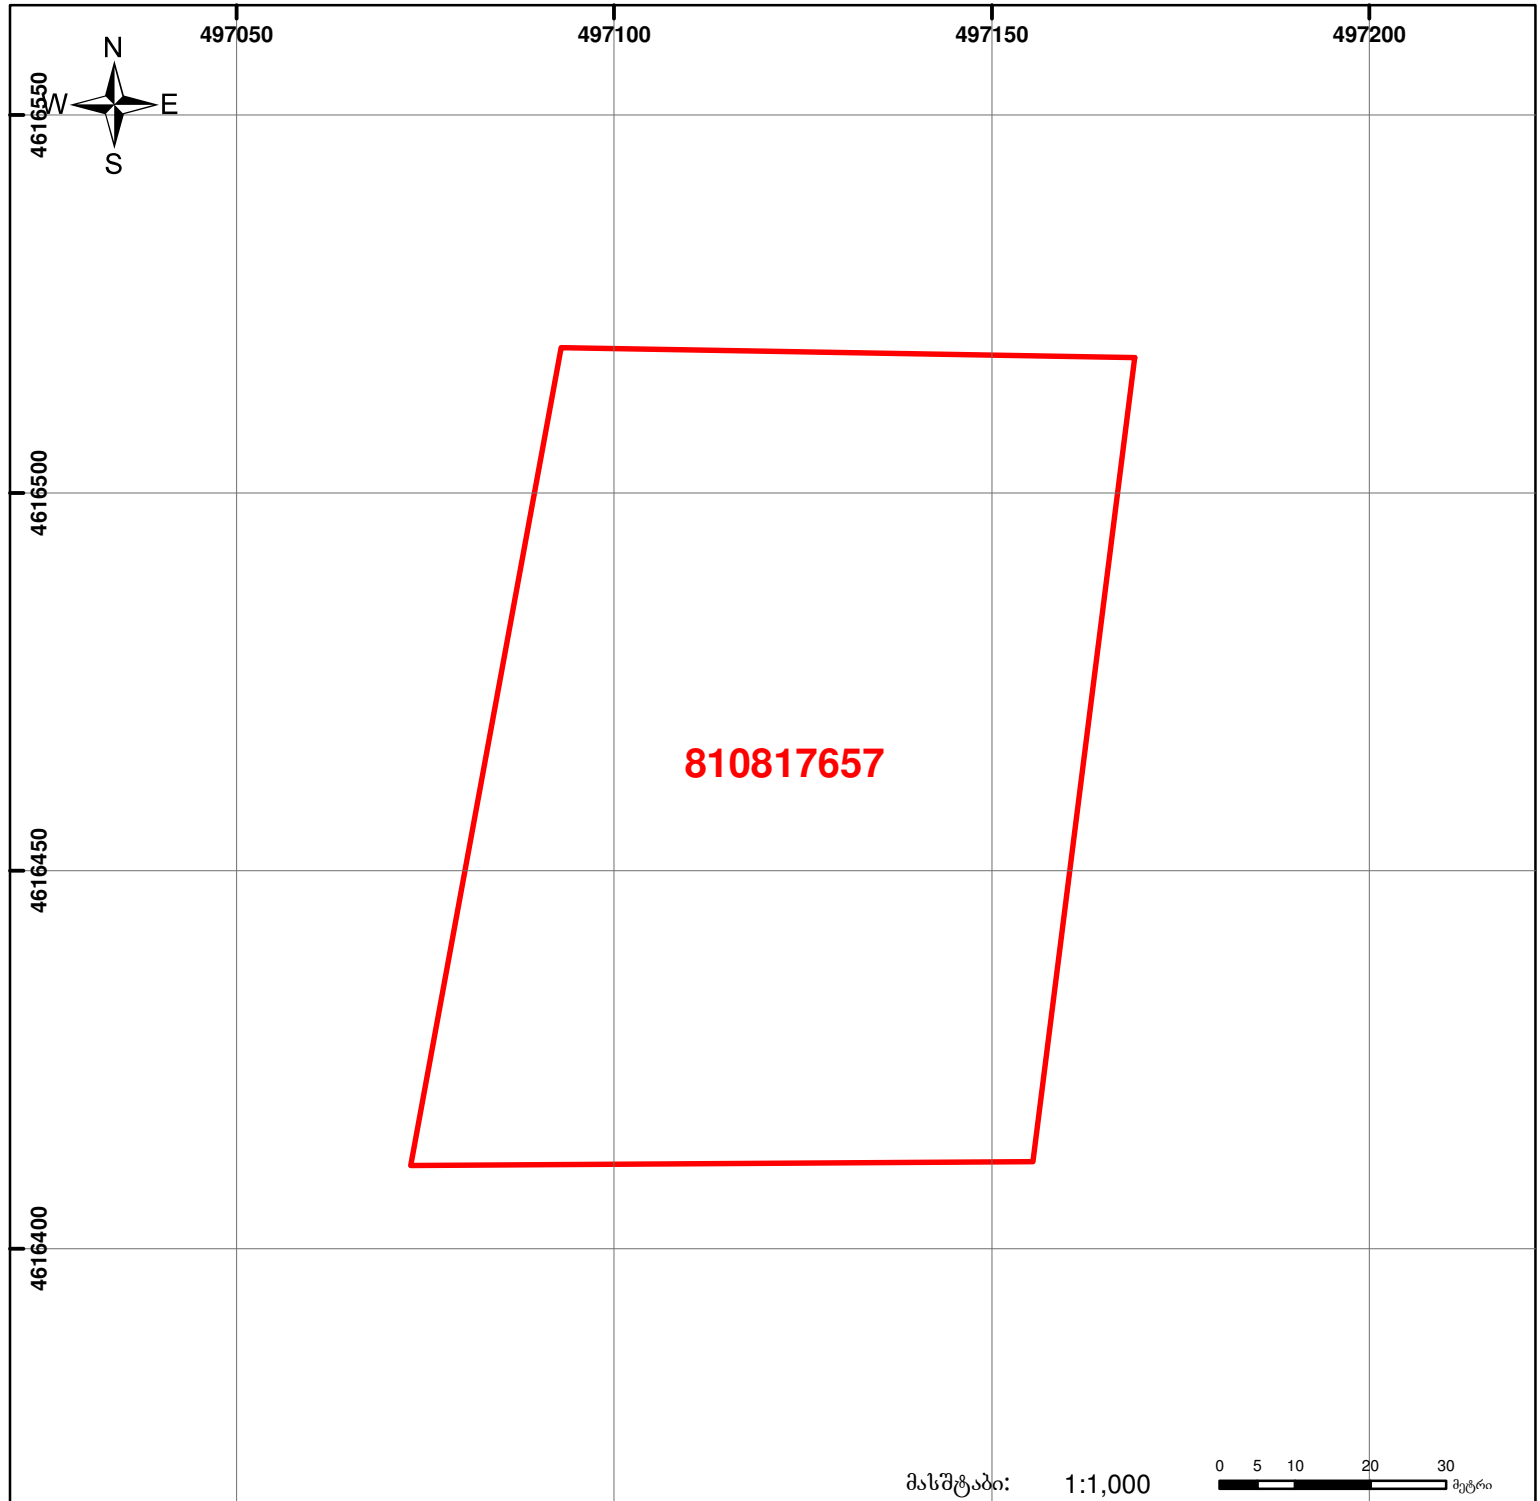

საქართველოს იუსტიციის სამინისტრო
საჯარო რეგისტრის ეროვნული სააგენტო
საკადასტრო გეგმა

მიწის ნაკვეთის საკადასტრო კოდი: 81 08 17 657
 განცხადების რეგისტრაციის ნომერი: 882011421427
 მიწის ნაკვეთის ფართობი: 8505 კვ.მ.
 დანიშნულება: სასოფლო-სამეურნეო

გომზადების თარიღი: 01.09.11



	შენიშნა-ნაგებობა, პირობითი ნომერი/სართულიანობა		ვალდებულება		საზობრივი ნაგებობა
	მიწის ნაკვეთის საკადასტრო საზღვარი		მშენებარე ნაგებობა		

0.00
UTM (საერთაშორისო)
სისტემის კოორდ.