



# საკადასტრო გეგმა

საჯარო რეესტრის ეროვნული  
სააგენტო

საკადასტრო კოდი: **43.30.47.024**

ნაკვეთის დანიშნულება:

სასოფლო-სამეურნეო


განცხადების ნომერი: **892018519167**

ფართობი:

2162 კვ.მ (WGS 84 / UTM zone 38N)

2160 კვ.მ (WGS 84 / UTM zone 37N)

მომზადების თარიღი: **23/01/2019**

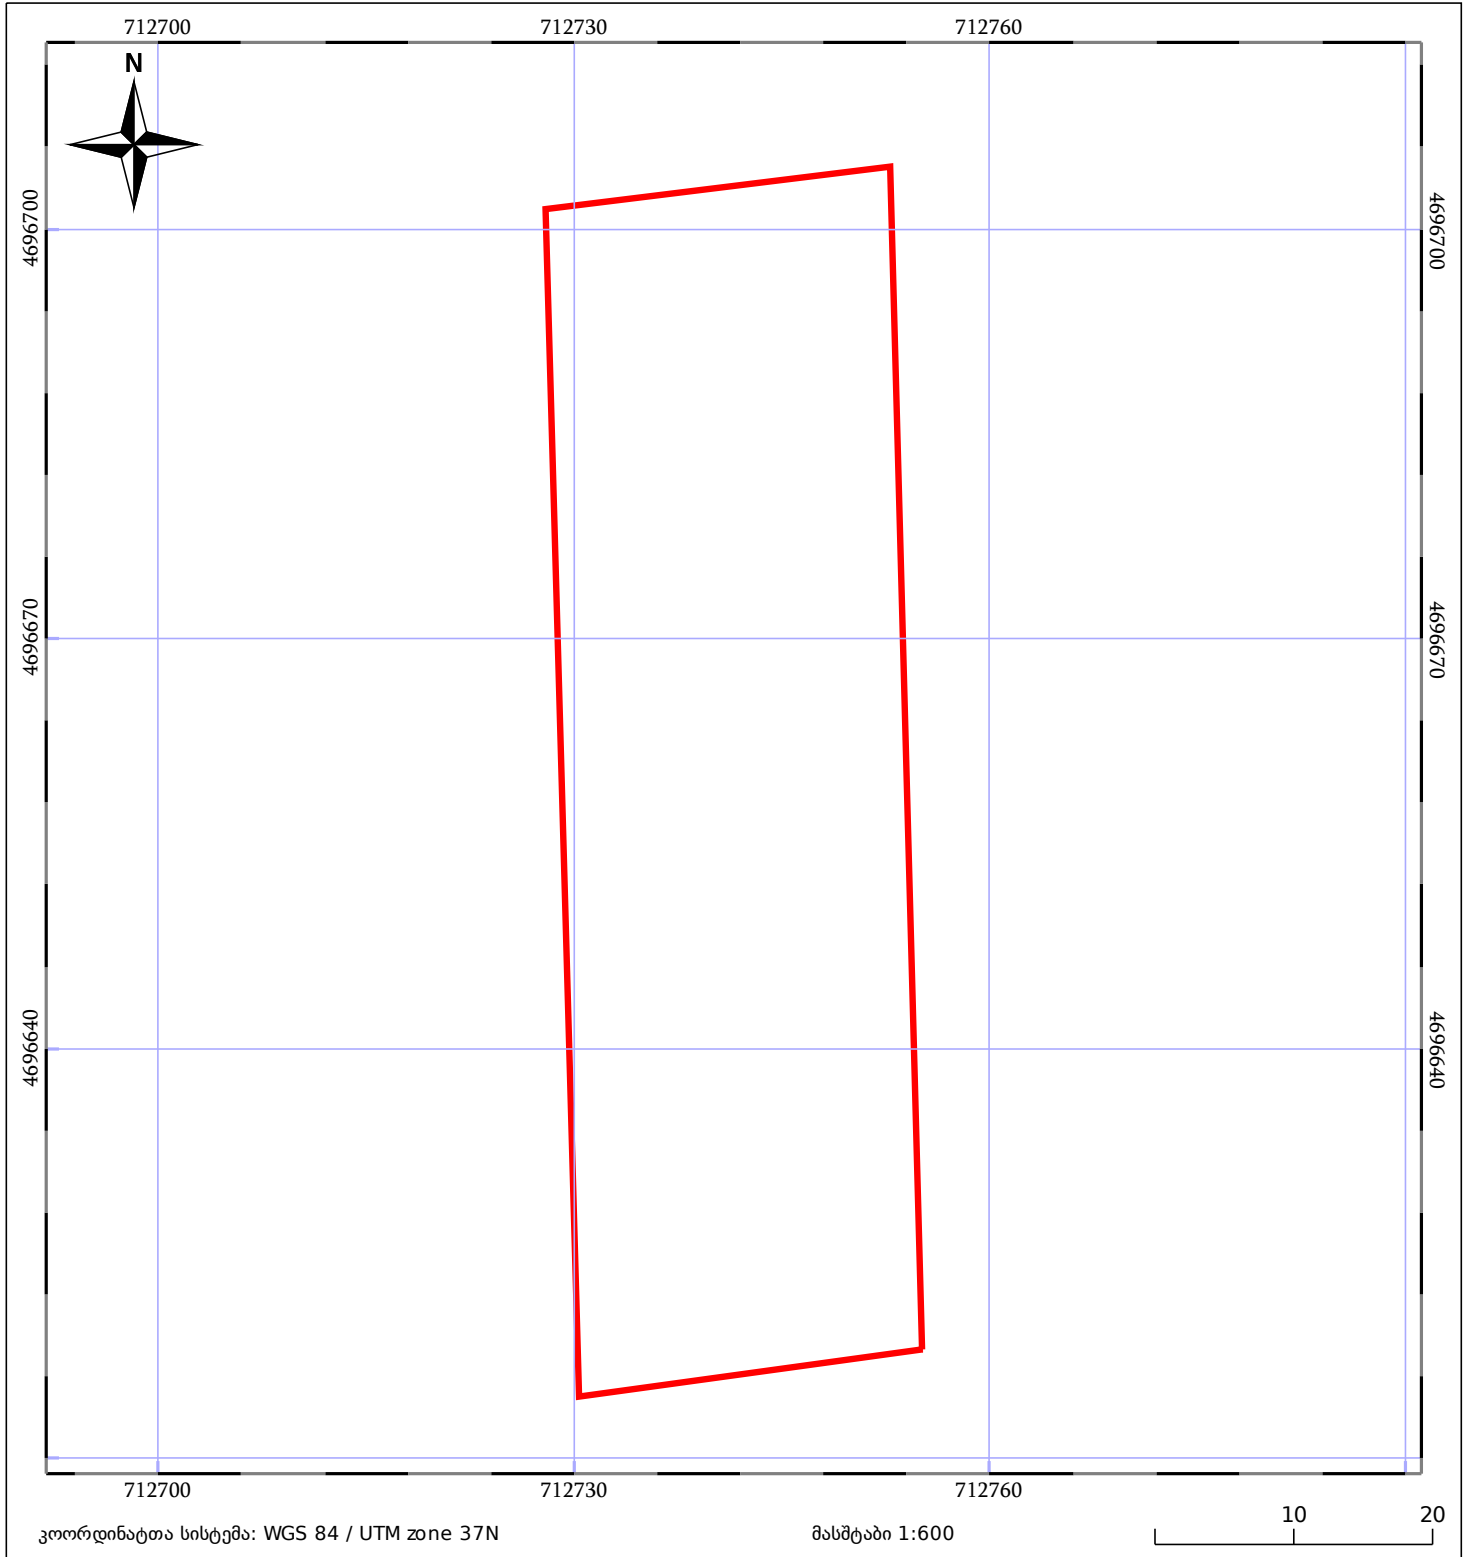

05/25 მშენებარე ნაკებობა	05/25 მწიფე/ნაკებობა	ტყის ფონდი
ნაკვეთის საკადასტრო საზღვარი	საზღვრული ნაკებობა	ვალდებულება