



## საკადასტრო გეგმა

საჯარო რეესტრის ეროვნული  
სააგენტო

საკადასტრო კოდი: **81.21.05.309**

განცხადების ნომერი: **882020954059**

მომზადების თარიღი: **16/12/2020**

ნაკვეთის დანიშნულება:


ფართობი:

ვალდებულების ფართობი :

სასოფლო-სამეურნეო

**334 კვ.მ (WGS 84 / UTM zone 38N)**

**50 კვ.მ (WGS 84 / UTM zone 38N)**

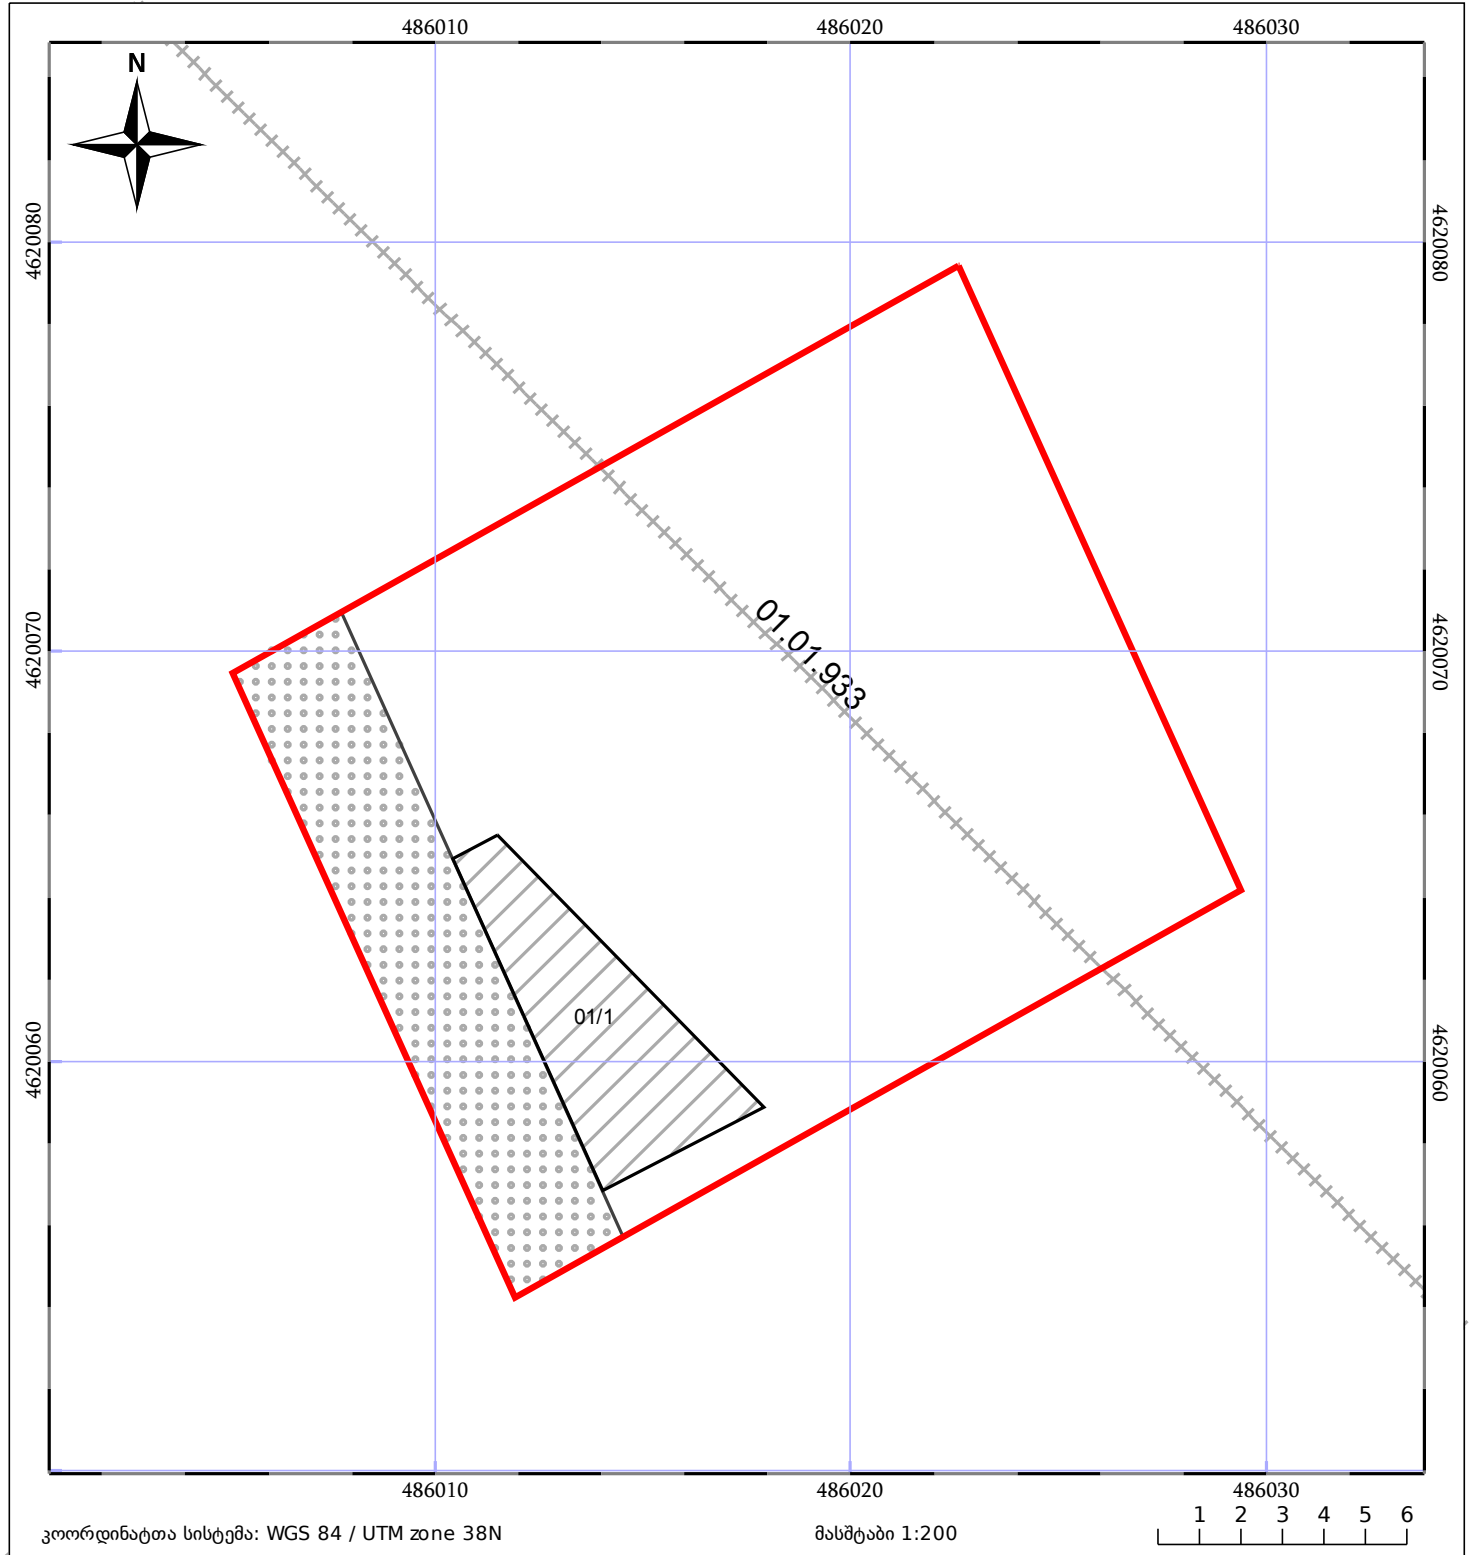

|                              |                       |             |
|------------------------------|-----------------------|-------------|
| 05/25 მშენებარე ნაგებობა     | 05/25 შენობა/ნაგებობა | ტყის ფონდი  |
| ნაკვეთის საკადასტრო საზღვარი | ხაზობრივი ნაგებობა    | ვალდებულება |