



საკადასტრო გეგმა

საჯარო რეესტრის ეროვნული
სააგენტო

საკადასტრო კოდი: **42.06.49.235**

ნაკვეთის დანიშნულება:


სასოფლო-სამეურნეო

განცხადების ნომერი: **882017270071**

ფართობი:

6400 კვ.მ (WGS 84 / UTM zone 38N)

მომზადების თარიღი: **12/06/2017**

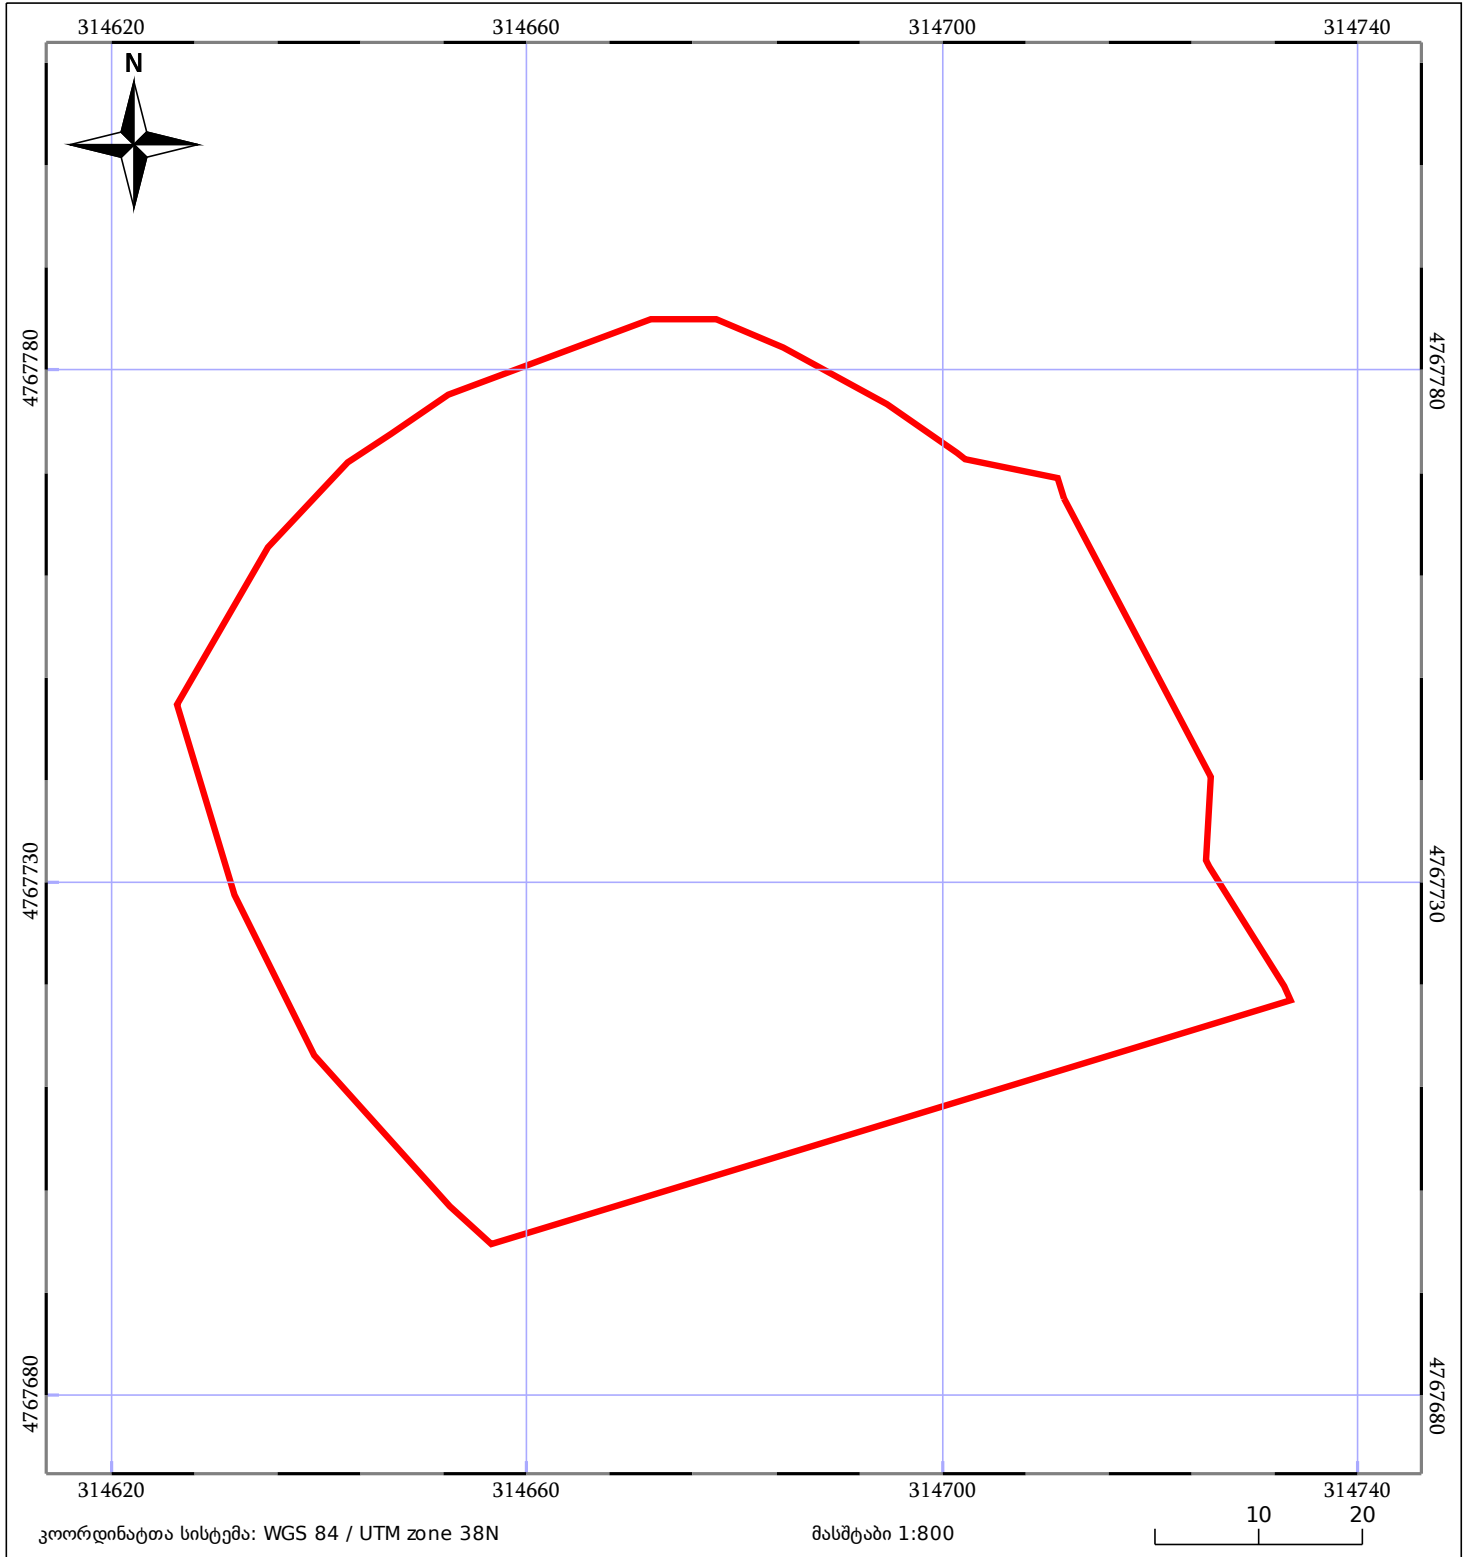

	ნაკვეთის საკადასტრო საზღვარი		საზღვრივი ნაგებობა		ტყის ფონდი
	შენიშვნა/ნაგებობა		შენიშნული ნაგებობა		ვალდებულება